



MILANO 2015

CIBO ED IDENTITA'
la fattoria globale del futuro
PADIGLIONE WAA/CONAF



PROGETTO PRELIMINARE
rev. 0
A.061.14

enzo eusebi architects

NOTHINGSTUDIO

WAA - AMIA



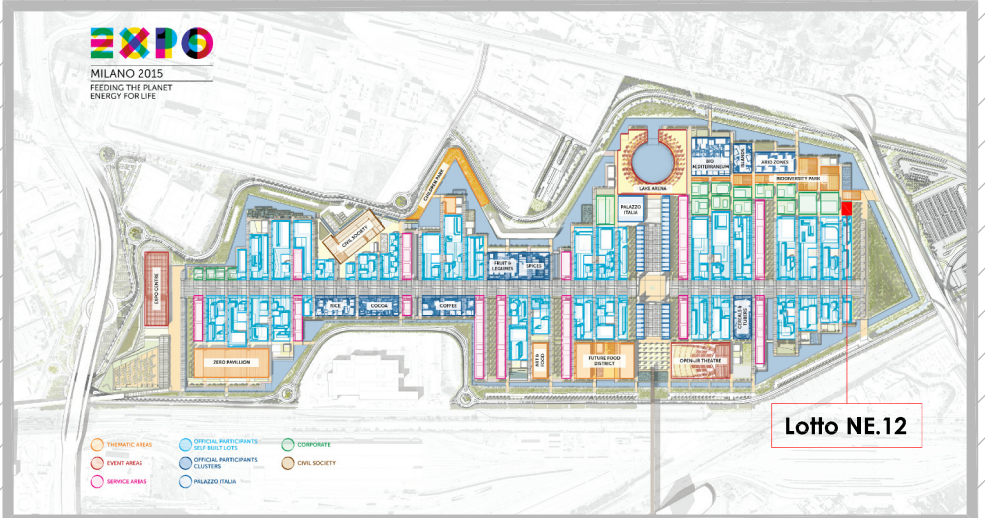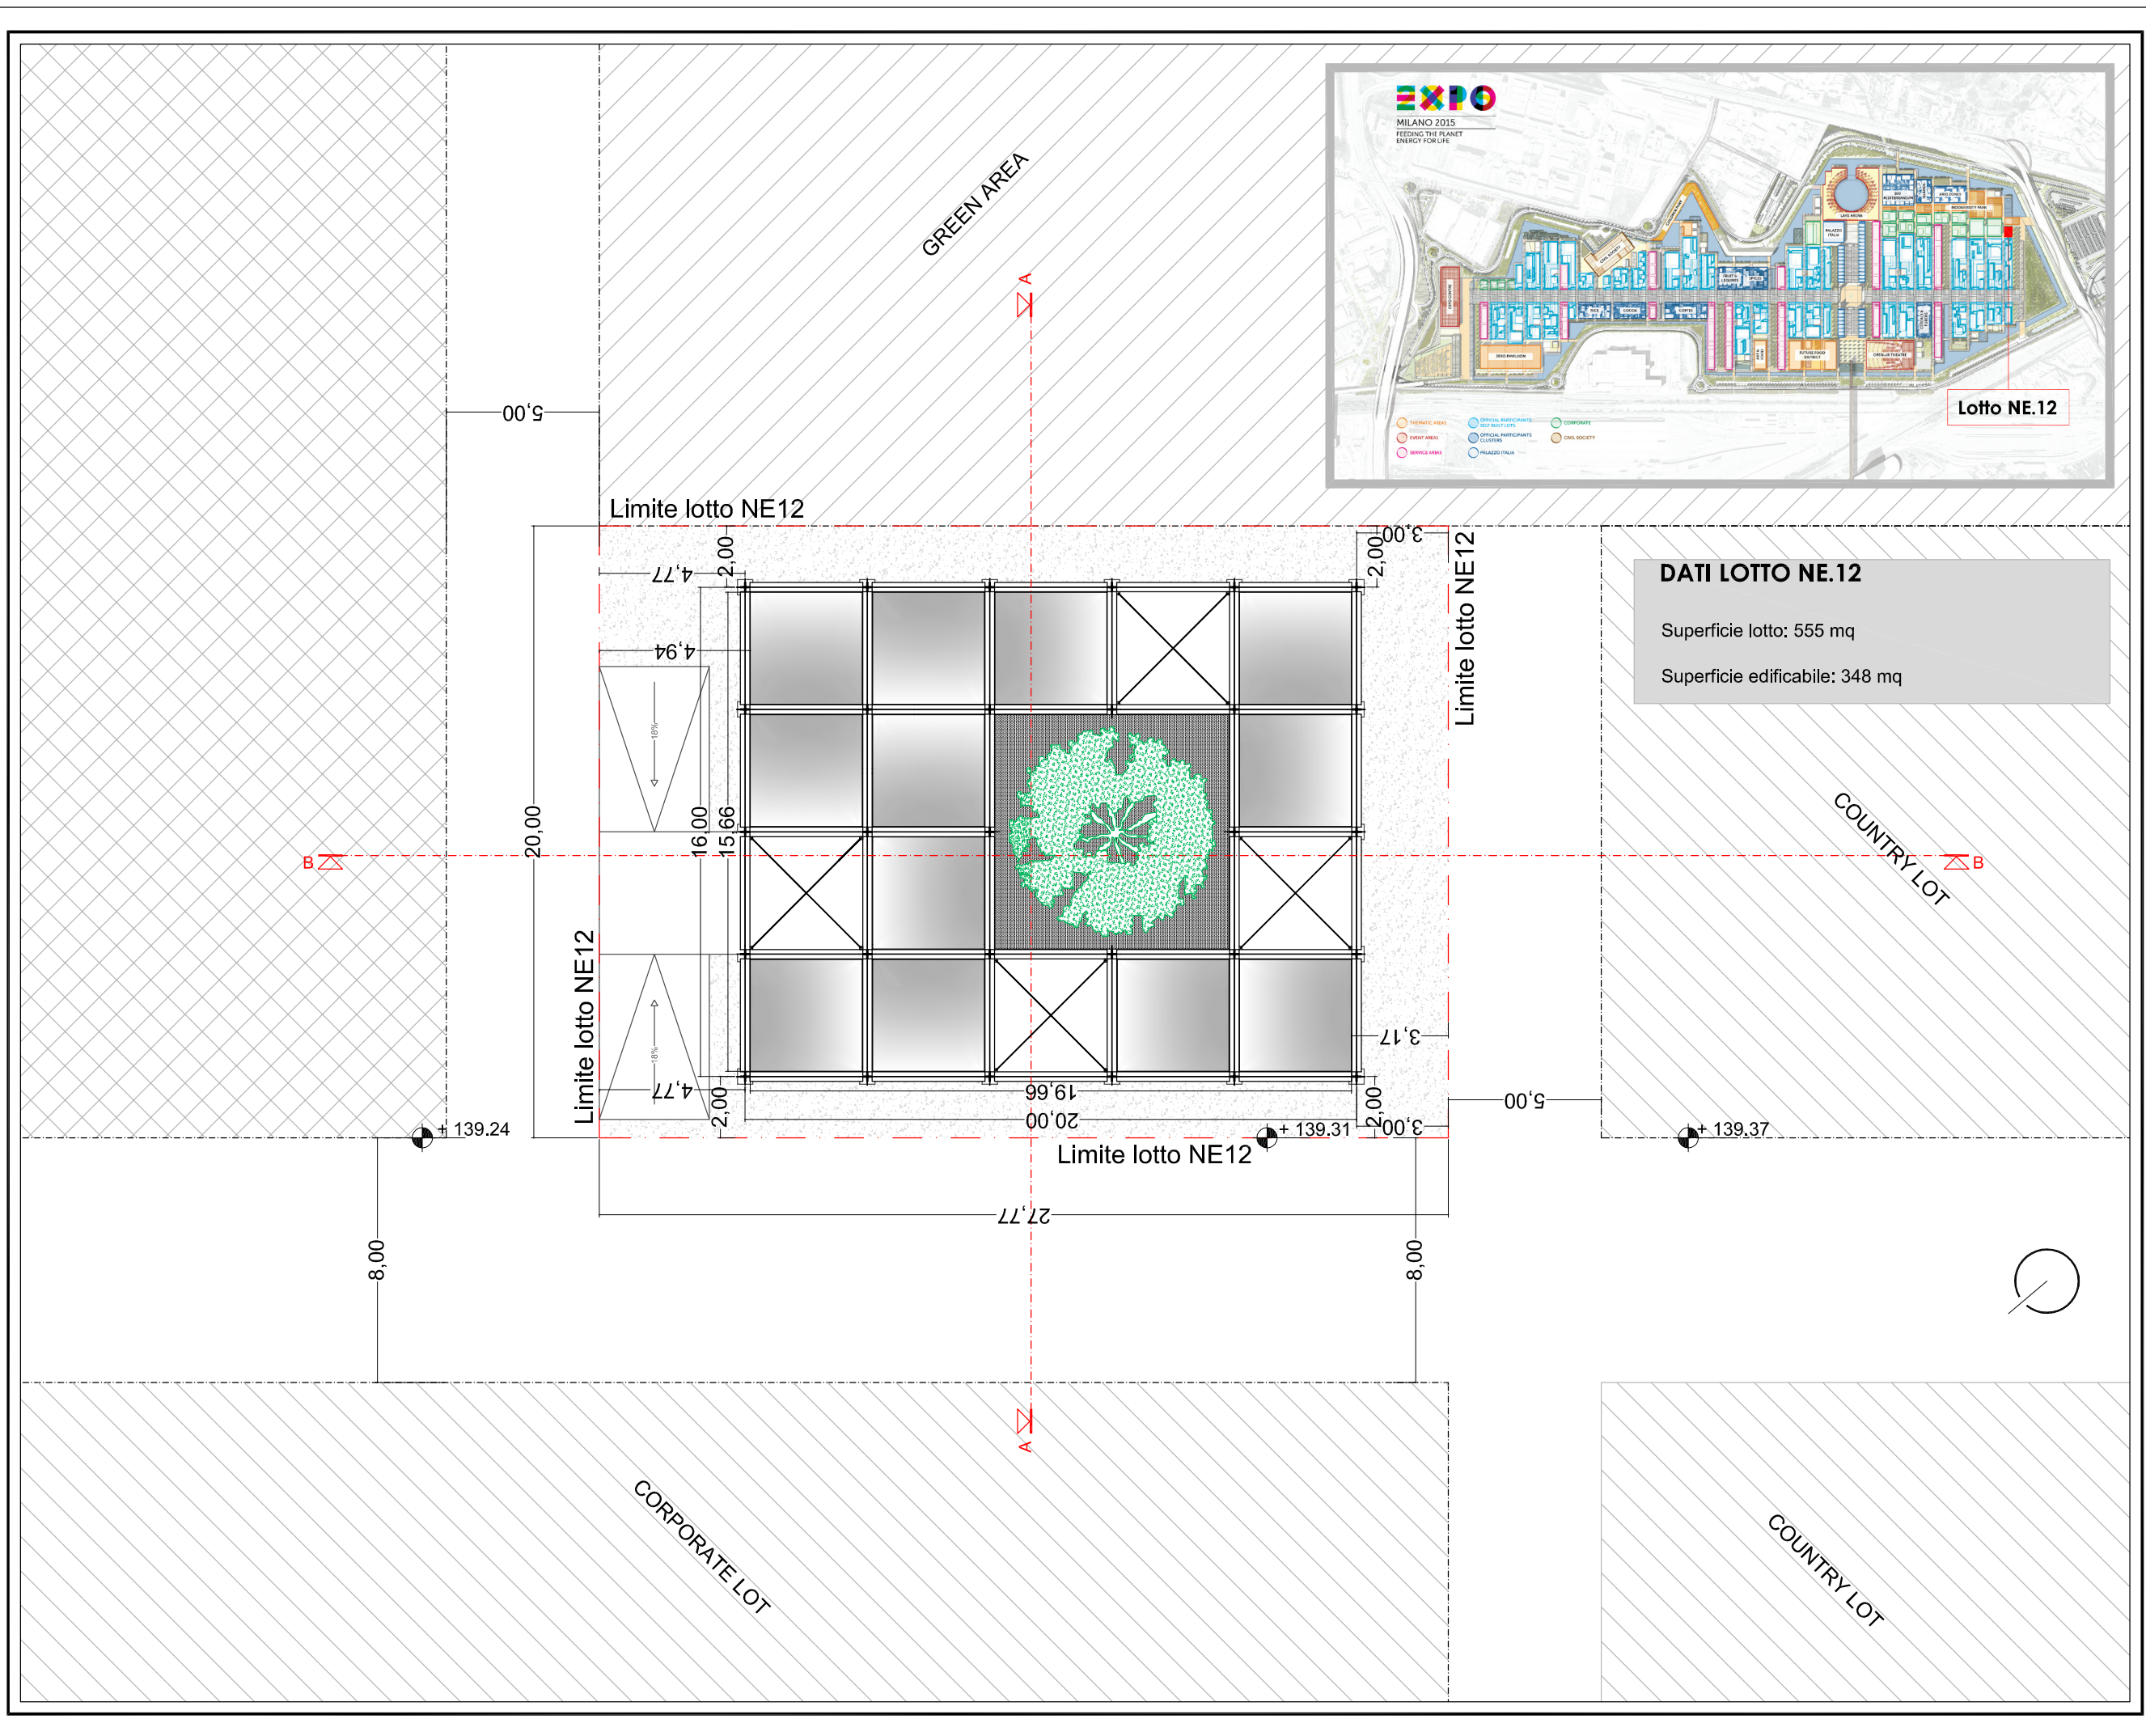

DATI LOTTO NE.12

Superficie lotto: 555 mq

Superficie edificabile: 348 mq

STAZIONE APPALTANTE

Associazione Nazionale Ingegneri Agronomi
 World Agronomists Association
 Association Mondiale des Agronomes

C/ Santa Cruz de Morcadero, 11 - 1º B
 28015 MADRID - ESPAÑA
 Tel. (+34) 91 5411083
 Email: info@worldagronomist.org
 www.worldagronomist.org

CONSIGLIO
 NAZIONALE
 DEI DOTTORI AGRONOMI
 E DEI DOTTORI FORESTALI

Via Po 22 - 00198 ROMA
 Tel. 06-8540174
 Email: protocollo@conafpec.it / servizi@conafpec.it
 www.conaf.it
 Cod. Fiscale 80247570585

CONCEPT E DIREZIONE ARTISTICA

NOTHINGSTUDIO

Progettista responsabile: **Ing. Vincenzo Eusebi**
 Iscritto all'Albo degli Ingegneri della provincia di Ascoli Piceno al n°807
 Sede Legale:
 Via Marco Polo 1 - 64014 MARTINSICURO (TE)
 Tel. 0861761311
 Email: studio@nothing.it
 www.nothing.it
 P.I. 01582340673

RESPONSABILE COORDINAMENTO PROGETTUALE
Ing. Vincenzo Eusebi / NOTHING STUDIO

RESPONSABILE PROGETTAZIONE ARCHITETTONICA
Ing. Vincenzo Eusebi / NOTHING STUDIO

RESPONSABILE PROGETTAZIONE STRUTTURALE - EDILE - IMPIANTISTICA
Ing. Vincenzo Eusebi / NOTHING STUDIO

COORDINATORE PER LA SICUREZZA IN FASE DI PROGETTAZIONE
Ing. Vincenzo Eusebi / NOTHING STUDIO

JOB TITLE

PADIGLIONE WAA/CONAF

SITE

LOT NE.12

Le difformità devono essere comunicate immediatamente ai progettisti prima di procedere. Devono essere considerate solo le dimensioni utilizzate negli elaborati. L'impresa deve controllare tutte le dimensioni in opera. Questo disegno è protetto da copyright.

TUTTE LE DIMENSIONI SONO ESPRESSE IN SCALA

DRAWING TITLE

PLANIMETRIA GENERALE

DRAWING NO.	JOB NO.
B.1	A.061.14
	FILE

SCALE	1:200
-------	--------------

DESIGNED


FASE

PROGETTO PRELIMINARE

REVISIONS	DATE	SIGNATURE
REV.1		
REV.2		
REV.3		

STAMP & SIGNATURE

La proprietà dei lavori originali, dei disegni, dei progetti e di quant'altro concernente questa proposta, nonché i diritti d'autore sono riservati a norma dell'articolo 11 della legge 02.03.1948 n°143. Le esecuzioni e le modifiche, anche in corso d'opera, non autorizzate saranno perseguite a termine di legge. Chiunque eseguirà o riprodurrà l'opera senza autorizzazione sarà perseguito a termine di legge.
 Property of the original work, of drawings, projects and anything else pertain to this proposal, as the author rights, are reserved. Executions and modifies, also during works, not authorised will be sued over law.

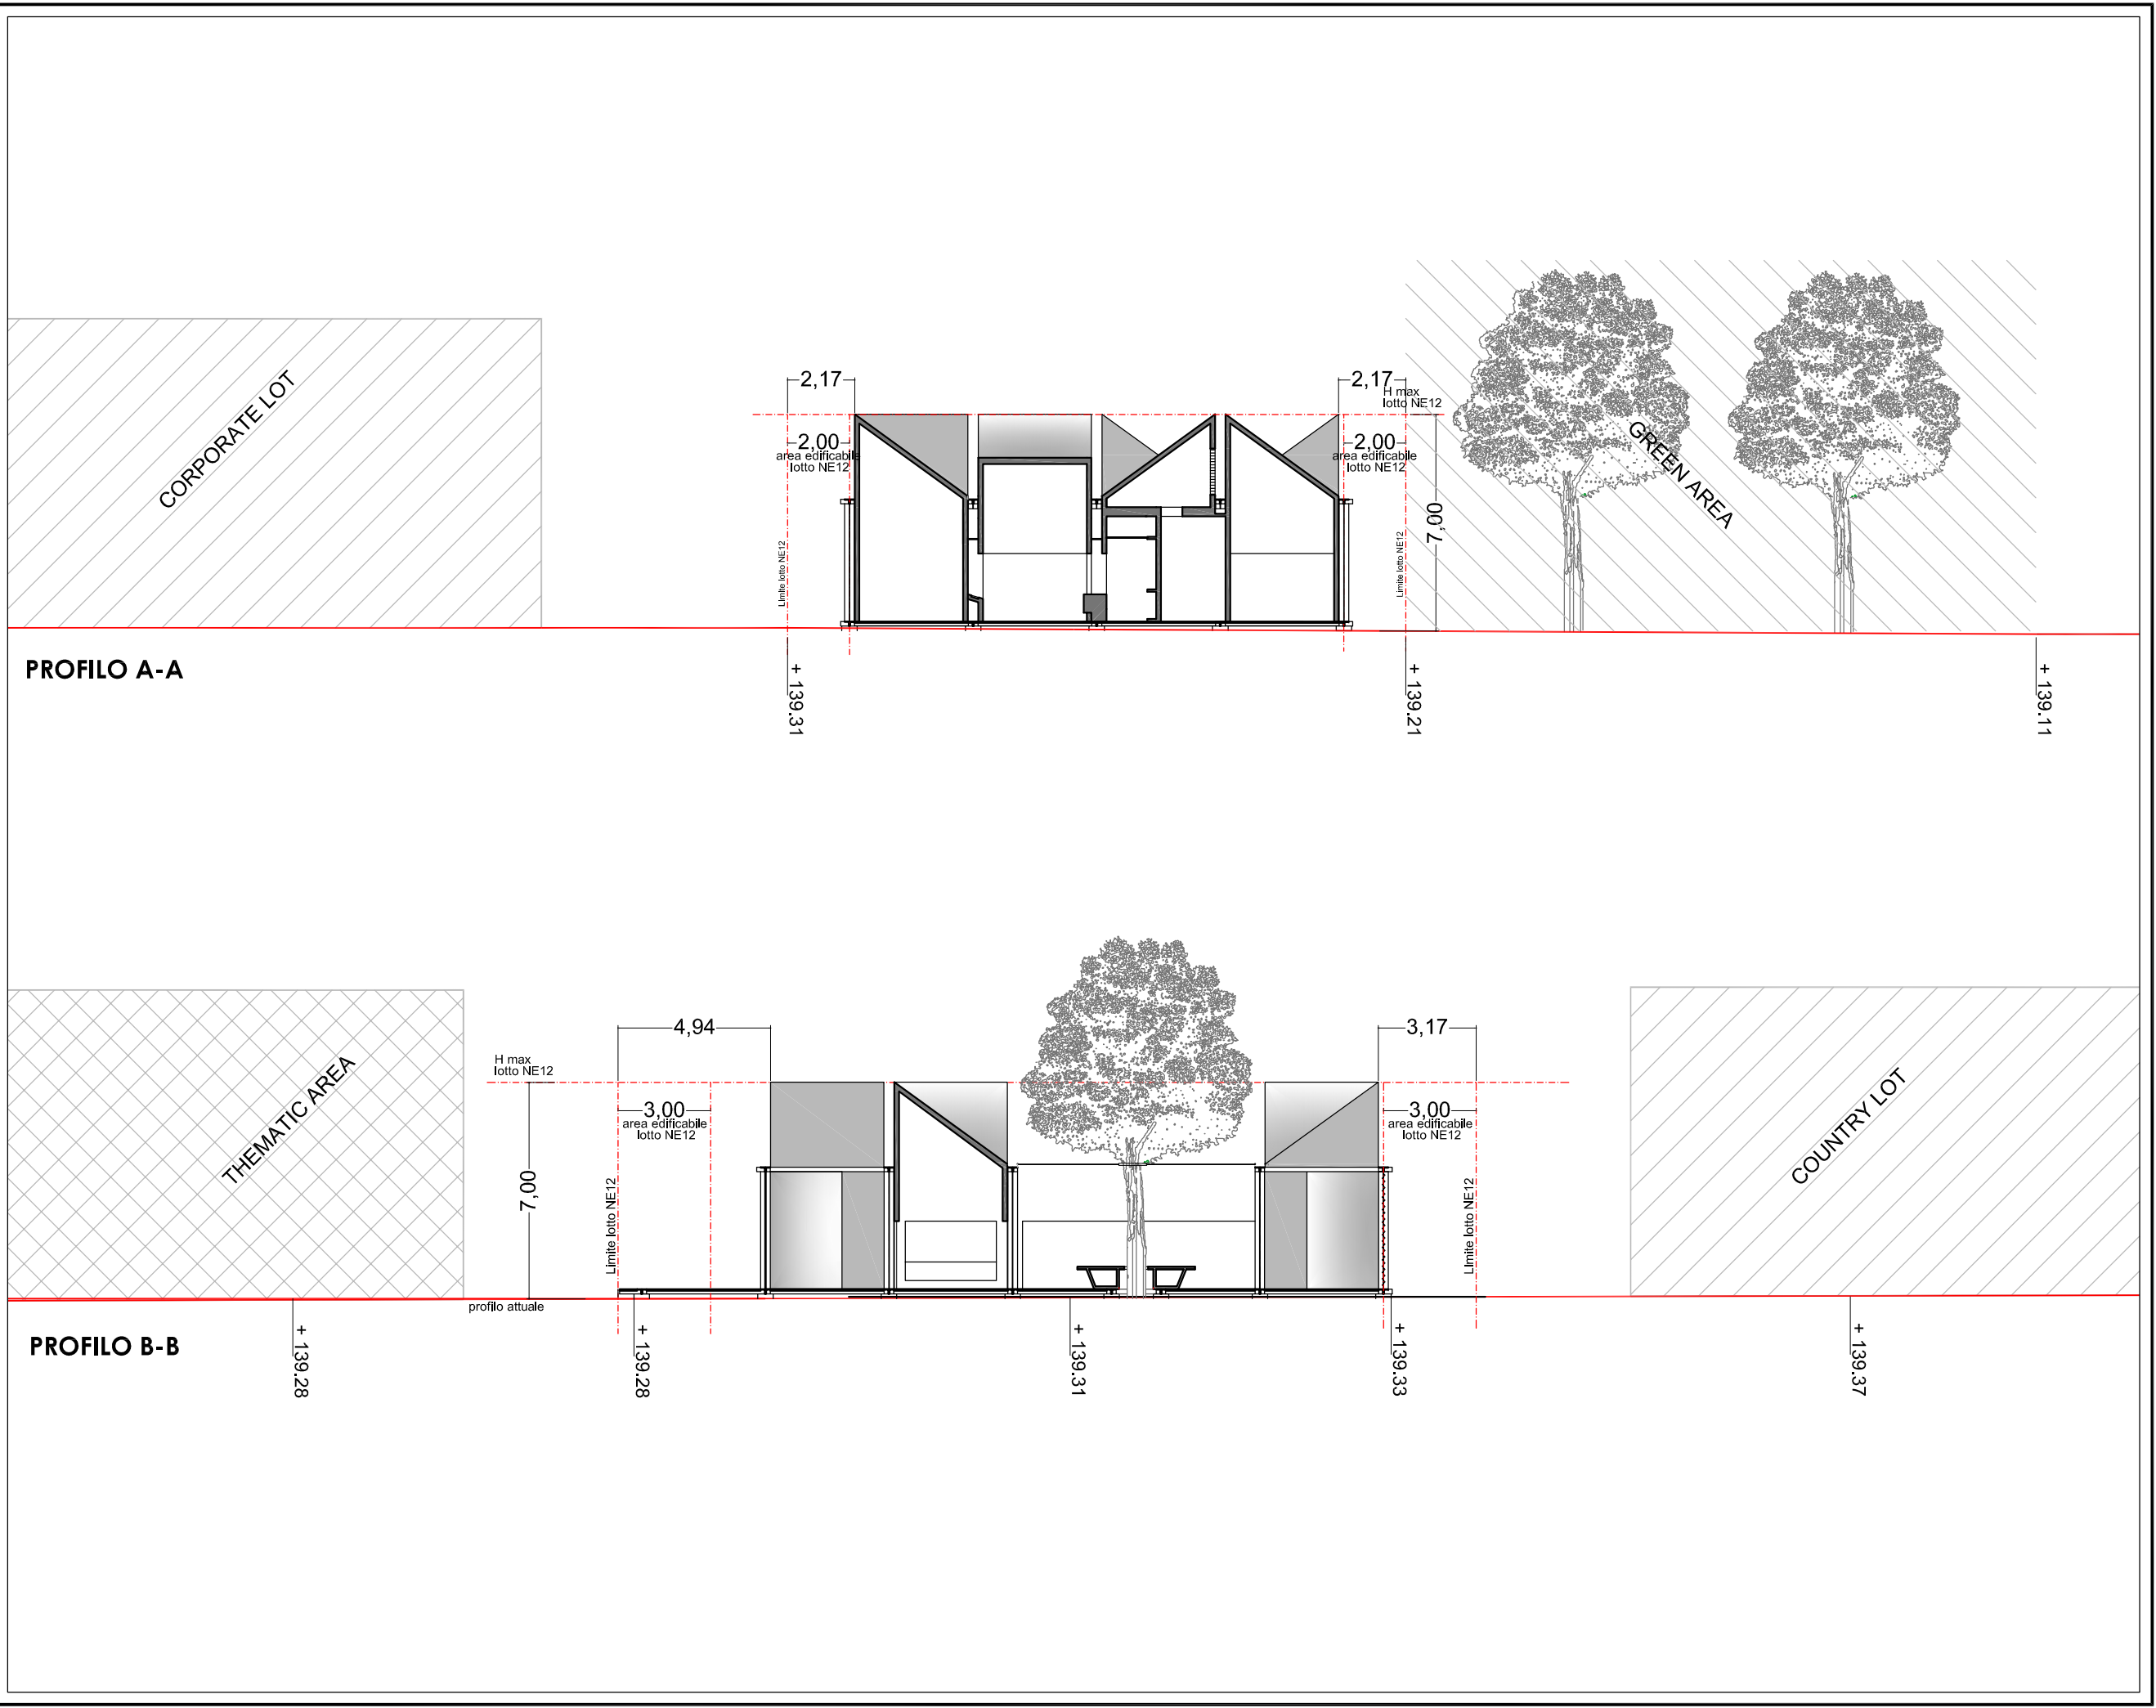

STAZIONE APPALTANTE



 Associazione Provinciale de Ingegneri Agronomi
 World Agronomists Association
 Association Provinciale des Agronomes
 C/ Santa Cruz de Morcenedo, 11 - 1° B
 28015 MADRID - ESPAÑA
 Tel. (+34) 91 5411083
 Email: info@worldagronomist.org
 www.worldagronomist.org



 CONSIGLIO
 DELL'ORDINE PROVINCIALE
 DEI DOTTORI AGRONOMI
 E DEI DOTTORI FORESTALI
 Via Po 22 - 00198 ROMA
 Tel. 06-8540174
 Email: protocollo@conafpec.it / serviziosegreteria@conaf.it
 www.conaf.it
 Cod. Fiscale 80247570585

CONCEPT E DIREZIONE ARTISTICA

NOTHINGSTUDIO
 Progettista responsabile: Ing. Vincenzo Eusebi
 Iscritto all'Albo degli Ingegneri della provincia di Ascoli
 Piceno al n°807
 Sede Legale:
 Via Marco Polo 1 - 64014 MARTINSICURO (TE)
 Tel. 0861761311
 Email: studio@nothing.it
 www.nothing.it
 P.I. 01.982340673

RESPONSABILE COORDINAMENTO PROGETTUALE

Ing. Vincenzo Eusebi / NOTHING STUDIO

RESPONSABILE PROGETTAZIONE ARCHITETTONICA

Ing. Vincenzo Eusebi / NOTHING STUDIO

RESPONSABILE PROGETTAZIONE STRUTTURALE - EDILE - IMPIANTISTICA

Ing. Vincenzo Eusebi / NOTHING STUDIO

COORDINATORE PER LA SICUREZZA IN FASE DI PROGETTAZIONE

Ing. Vincenzo Eusebi / NOTHING STUDIO

JOB TITLE

PADIGLIONE WAA/CONAF

SITE

LOT NE.12

Le difformità devono essere comunicate immediatamente ai progettisti prima di procedere. Devono essere considerate solo le dimensioni utilizzate negli elaborati. L'impresa deve controllare tutte le dimensioni in opera. Questo disegno è protetto da copyright.

TUTTE LE DIMENSIONI SONO ESPRESSE IN SCALA

DRAWING TITLE

PROFILI

DRAWING NO.	JOB NO.
B.2	A.061.14
FILE	

SCALE	1:200
-------	--------------


DESIGNED	
----------	--

FASE
PROGETTO PRELIMINARE

REVISIONS	DATE	SIGNATURE
REV.1		
REV.2		
REV.3		

STAMP & SIGNATURE

La proprietà dei lavori originali, dei disegni, dei progetti e di quant'altro concernente questa proposta, nonché i diritti d'autore sono riservati a norma dell'articolo 11 della legge 02.03.1948 n°143. Le esecuzioni e le modifiche, anche in corso d'opera, non autorizzate saranno perseguite a termine di legge. Chiunque eseguirà o riprodurrà l'opera senza autorizzazione sarà perseguito a termine di legge.
 Property of the original work, of drawings, projects and anything else pertain to this proposal, as the author rights, are reserved. Executions and modifies, also during works, not authorised will be sued over law.

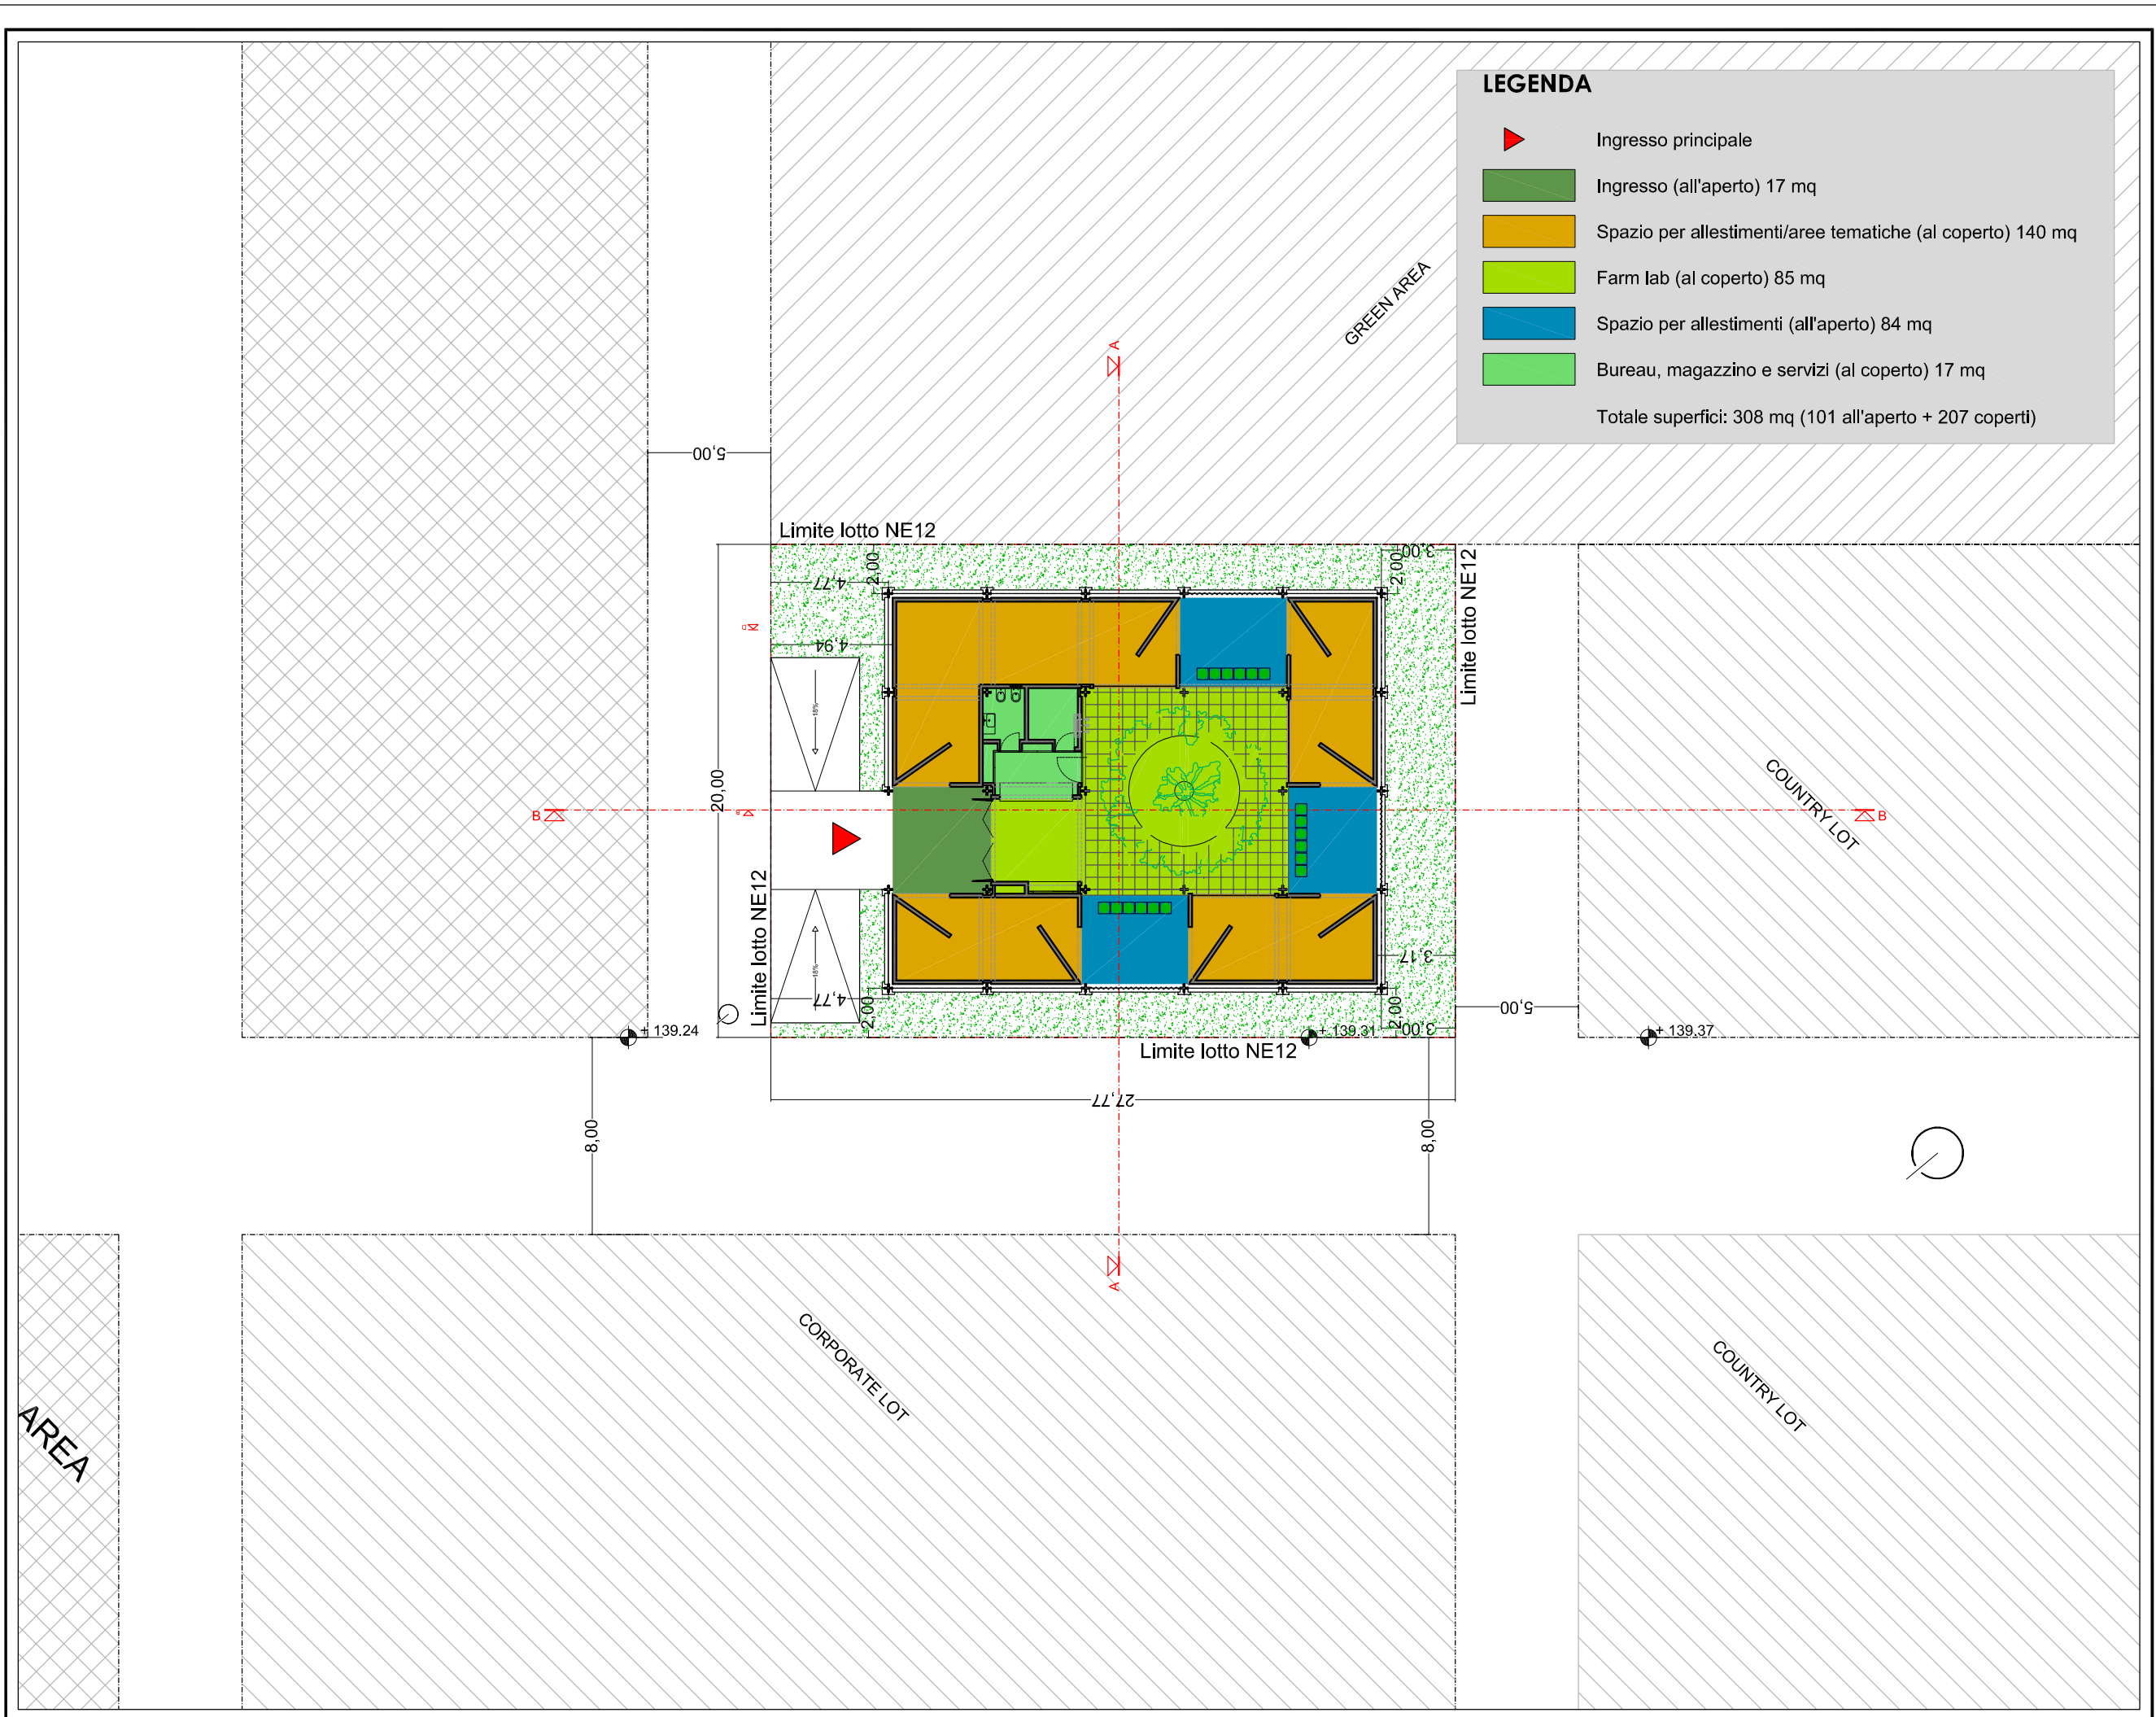

LEGENDA

- Ingresso principale
- Ingresso (all'aperto) 17 mq
- Spazio per allestimenti/aree tematiche (al coperto) 140 mq
- Farm lab (al coperto) 85 mq
- Spazio per allestimenti (all'aperto) 84 mq
- Bureau, magazzino e servizi (al coperto) 17 mq

Totale superfici: 308 mq (101 all'aperto + 207 coperti)

STAZIONE APPALTANTE

Associazione Nazionale degli Ingegneri Agronomi
 28015 MADRID - ESPAÑA
 Tel. (+34) 91 5411083
 Email: info@worldagronomist.org
 www.worldagronomist.org

CONSIGLIO
 DELLA
 AGRICOLTURA
 E DELLE
 FORESTE
 ITALIANE

Via Po 22 - 00198 ROMA
 Tel. 06-8540174
 Email: protocollo@conafpec.it / servizi@conafpec.it
 www.conaf.it
 Cod. Fiscale 80247570585

CONCEPT E DIREZIONE ARTISTICA

NOTHINGSTUDIO
 Progettista responsabile: **Ing. Vincenzo Eusebi**
 Iscritto all'albo degli Ingegneri della provincia di Ascoli Piceno al n°807
 Sede Legale:
 Via Marco Polo 1 - 64014 MARTINSICURO (TE)
 Tel. 0861761311
 Email: studio@nothing.it
 www.nothing.it
 P.I. 01982340673

RESPONSABILE COORDINAMENTO PROGETTUALE
Ing. Vincenzo Eusebi / NOTHING STUDIO

RESPONSABILE PROGETTAZIONE ARCHITETTONICA
Ing. Vincenzo Eusebi / NOTHING STUDIO

RESPONSABILE PROGETTAZIONE STRUTTURALE - EDILE - IMPIANTISTICA
Ing. Vincenzo Eusebi / NOTHING STUDIO

COORDINATORE PER LA SICUREZZA IN FASE DI PROGETTAZIONE
Ing. Vincenzo Eusebi / NOTHING STUDIO

JOB TITLE

PADIGLIONE WAA/CONAF

SITE

LOT NE.12

Le difformità devono essere comunicate immediatamente al progettista prima di procedere. Devono essere considerate solo le dimensioni utilizzate negli elaborati. L'impresa deve controllare tutte le dimensioni in opera. Questo disegno è protetto da copyright.

TUTTE LE DIMENSIONI SONO ESPRESSE IN SCALA

DRAWING TITLE

PLANIMETRIA PIANO TERRA

DRAWING NO.	JOB NO.
B.3	A.061.14
FILE	

SCALE

1:200

DESIGNED


FASE

PROGETTO PRELIMINARE


REVISIONS	DATE	SIGNATURE
REV.1		
REV.2		
REV.3		

STAMP & SIGNATURE

La proprietà dei lavori originali, dei disegni, dei progetti e di quanto altro concernente questa proposta, nonché i diritti d'autore sono riservati a norma dell'articolo 11 della legge 02.03.1948 n°143. Le esecuzioni e le modifiche, anche in corso d'opera, non autorizzate saranno perseguite a termine di legge. Chiunque eseguirà o riprodurrà l'opera senza autorizzazione sarà perseguito a termine di legge.
 Property of the original work, of drawings, projects and anything else pertaining to this proposal, as the author rights, are reserved. Executions and modifies, also during works, not authorised will be sued over law.

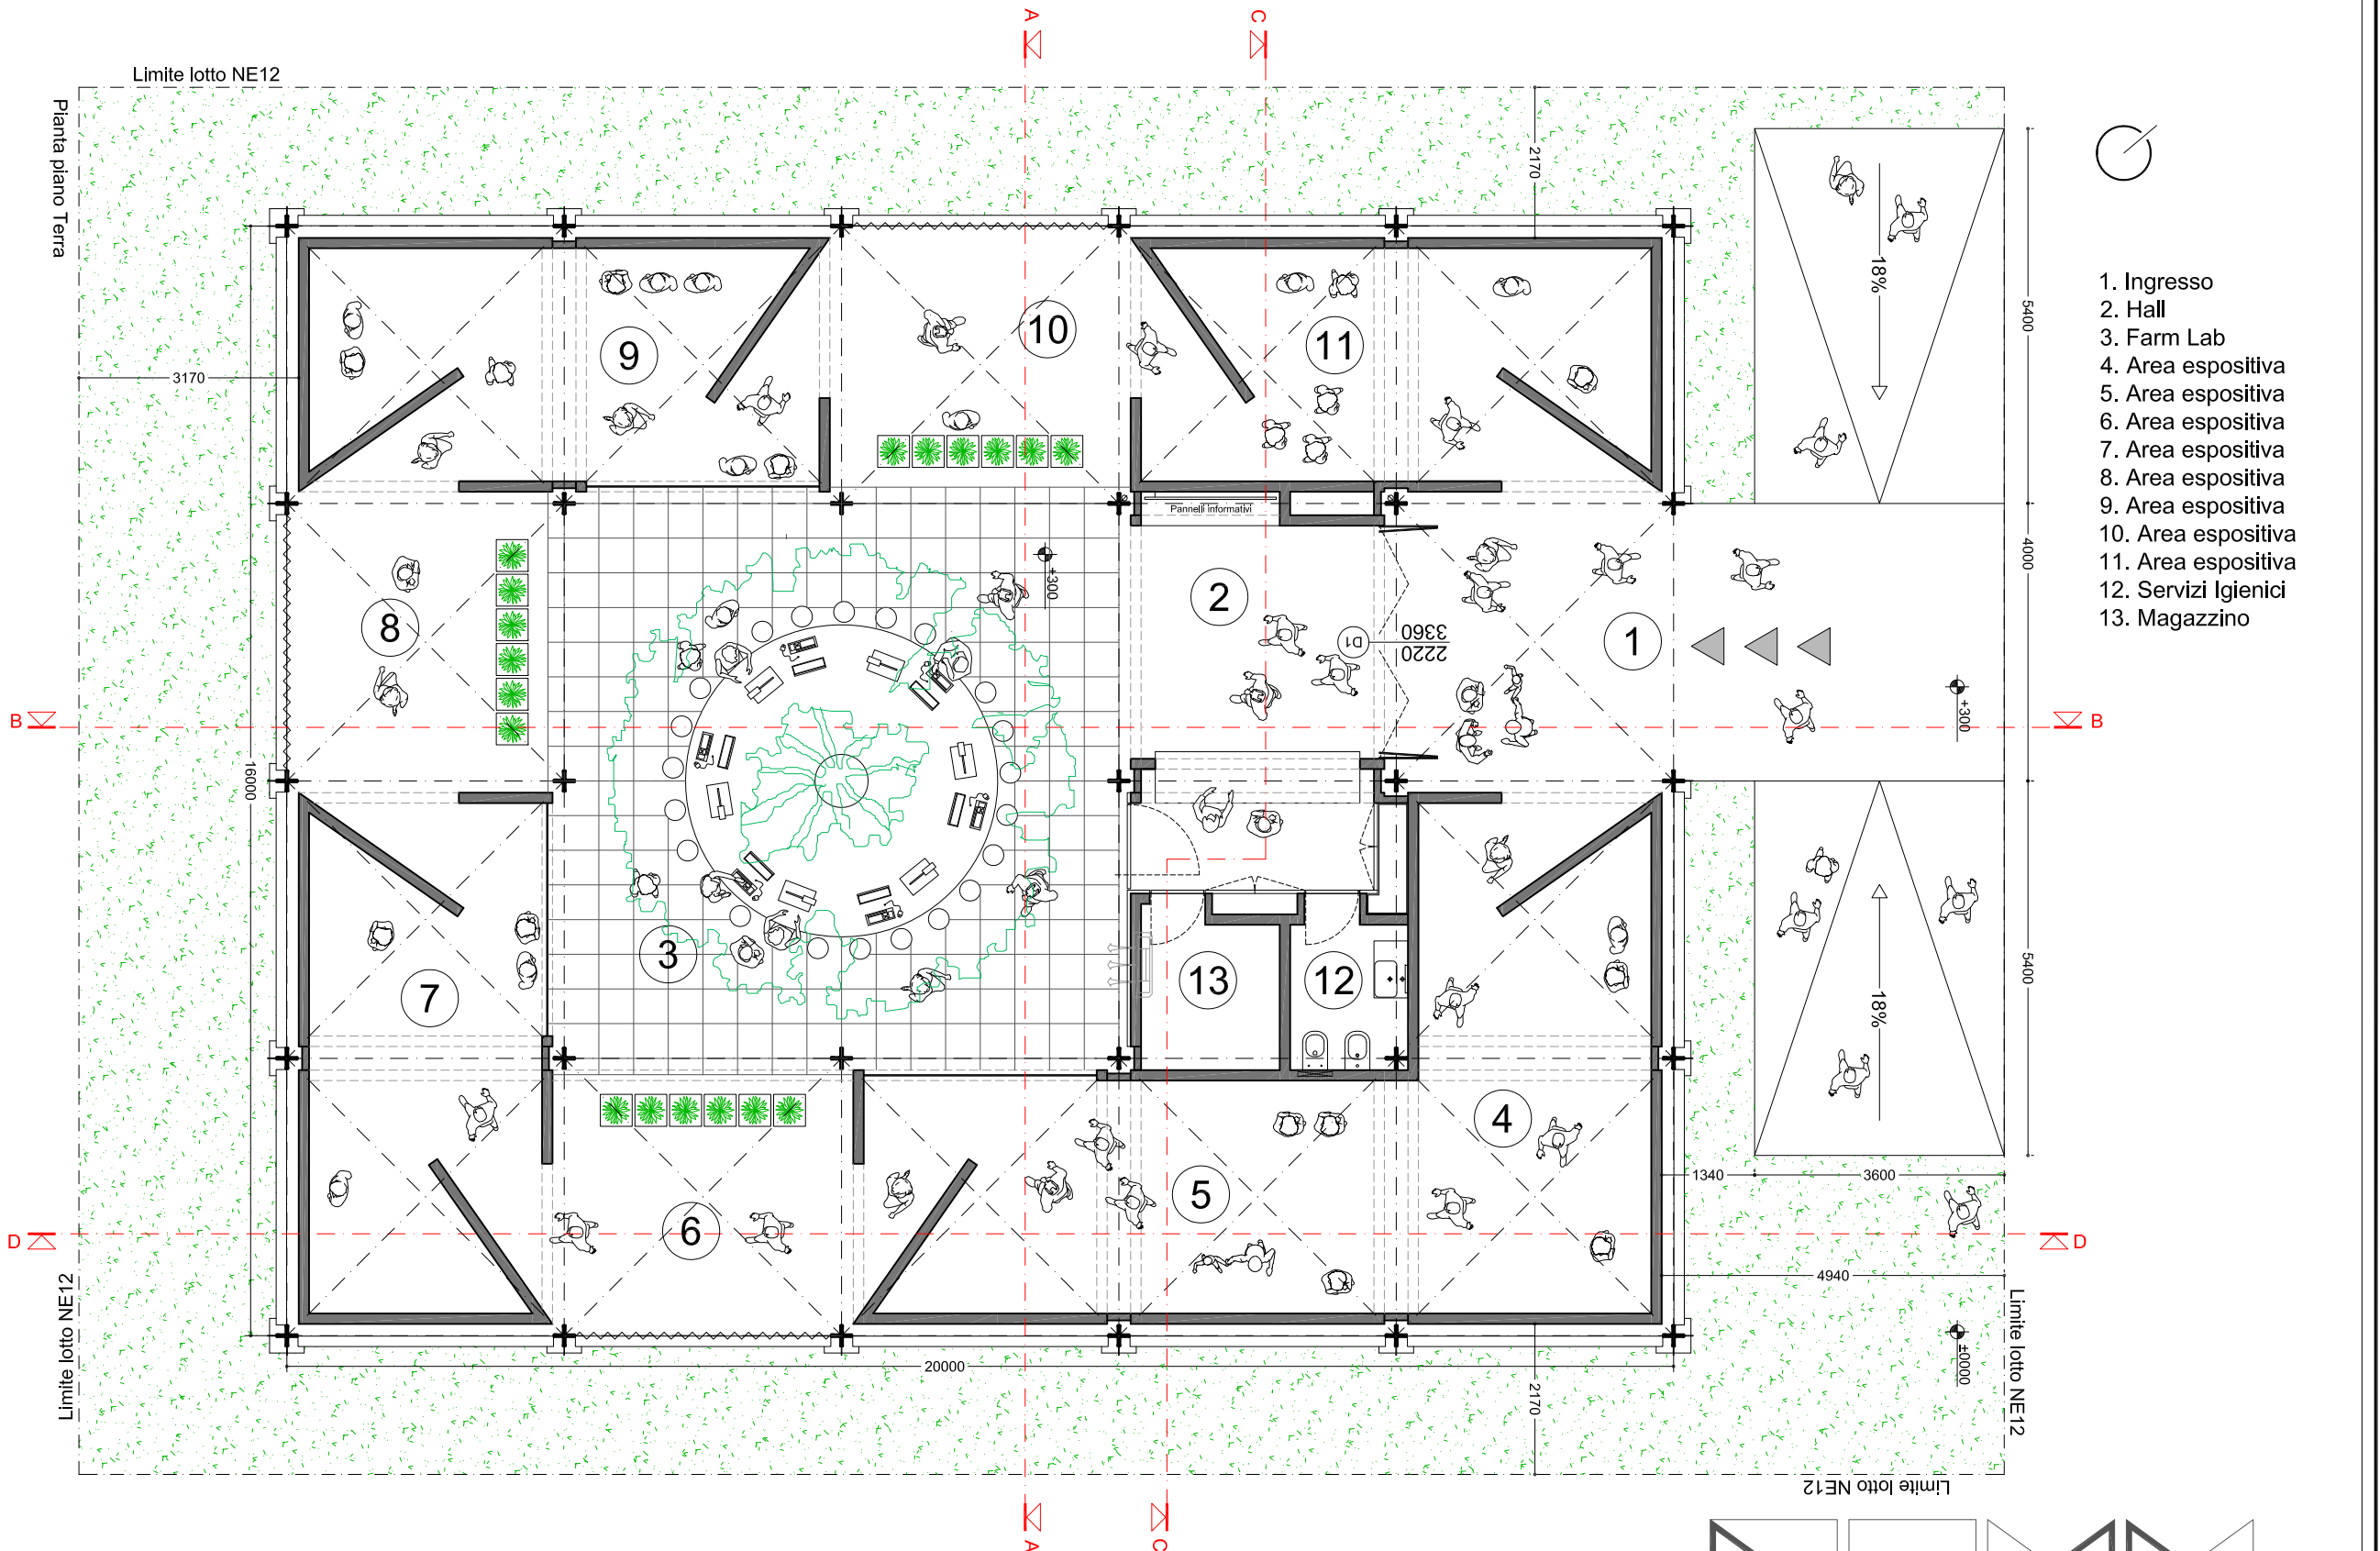

1. Ingresso
2. Hall
3. Farm Lab
4. Area espositiva
5. Area espositiva
6. Area espositiva
7. Area espositiva
8. Area espositiva
9. Area espositiva
10. Area espositiva
11. Area espositiva
12. Servizi Igienici
13. Magazzino

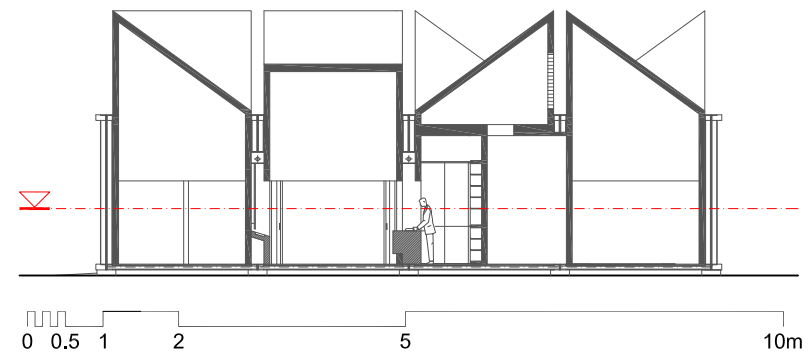

N.	DESTINAZIONE D'USO	SUPERFICIE (mq)	1/8 (mq)	RAPP. AERANTE (mq)	RAPP. ILLUMINANTE (mq)
1	Ingresso	40,00			
2	Hall e Reception	20,60	2,575	3,36*2,20=7,392	3,36*2,20=7,392
3	Farm Lab	70,00	8,75	3*(4,34*2,20)=28,64+4*8,34+3*(4,34*2,20)=98,20	
4	Area espositiva: Cambiamenti climatici e territorio di produzione	25,75	3,21875	1,20*3,68=4,416	1,20*3,68=4,416
5	Area espositiva: Alimentazione e scarti alimentari	25,75	3,21875	1,20*3,68=4,416	1,20*3,68=4,416
6	Area espositiva: Sponsor	15,80			
7	Area espositiva: Biodiversità e miglioramento genetico	25,75	3,21875	1,20*3,68=4,416	1,20*3,68=4,416

N.	DESTINAZIONE D'USO	SUPERFICIE (mq)	1/8 (mq)	RAPP. AERANTE (mq)	RAPP. ILLUMINANTE (mq)
8	Area espositiva: Sponsor	15,80			
9	Area espositiva: Sostenibilità e produttività	25,75	3,21875	1,20*3,68=4,416	1,20*3,68=4,416
10	Area espositiva: Sponsor	15,80			
11	Area espositiva: Sviluppo e identità locale	25,75	3,21875	1,20*3,68=4,416	1,20*3,68=4,416
12	Servizi igienici	3,92	0,49	*	*
13	Magazzino	4,60	0,575	*	*

(*) Aerazione artificiale con aspirazione forzata tale da garantire 6 ricambi ora in continuo o 3 ricambi ogni 5 minuti in discontinuo.

STAZIONE APPALTANTE

Associazione Nazionale degli Ingegneri Agronomi
 Agronomi Agronomi
 Associazione Nazionale degli Ingegneri Agronomi

C/ Santa Cruz de Marcenado, 11 - 1° B
 28015 MADRID - ESPAÑA
 Tel: (+34) 91 5411083
 Email: info@workdiagronomifit.org
 www.workdiagronomifit.org

CONFERENZA DI STATO
 DELL'ORDINE NAZIONALE
 DEGLI INGEGNERI AGRONOMI
 E DEI DOCTORES EN AGRICULTURA

Via Po 22 - 00198 ROMA
 Tel. 06-8540174
 Email: protocollo@conafpec.it / servizi@conafpec.it
 www.conaf.it
 Cod. Fiscale 80247570585

CONCEPT E DIREZIONE ARTISTICA
NOTHINGSTUDIO
 Progettista responsabile: Ing. Vincenzo Eusebi
 Iscritto all'albo degli Ingegneri della provincia di Ascoli Piceno al n°807
 Sede Legale:
 Via Marco Polo 1 - 64014 MARTINSICURO (TE)
 Tel. 0861761311
 Email: studio@nothing.it
 www.nothing.it
 P.I. 01582340673

RESPONSABILE COORDINAMENTO PROGETTUALE
 Ing. Vincenzo Eusebi / NOTHING STUDIO

RESPONSABILE PROGETTAZIONE ARCHITETTONICA
 Ing. Vincenzo Eusebi / NOTHING STUDIO

RESPONSABILE PROGETTAZIONE STRUTTURALE - EDILE - IMPIANTISTICA
 Ing. Vincenzo Eusebi / NOTHING STUDIO

COORDINATORE PER LA SICUREZZA IN FASE DI PROGETTAZIONE
 Ing. Vincenzo Eusebi / NOTHING STUDIO

JOB TITLE
PADIGLIONE WAA/CONAF

SITE
 LOT NE.12

Le difformità devono essere comunicate immediatamente ai progettisti prima di procedere. Devono essere considerate solo le dimensioni utilizzate negli elaborati. L'impresa deve controllare tutte le dimensioni in opera. Questo disegno è protetto da copyright.

TUTTE LE DIMENSIONI SONO ESPRESSE IN SCALA

DRAWING TITLE
PIANTA PIANO TERRA



DRAWING NO.	JOB NO.
B.4	A.061.14
SCALE	1:100
DESIGNED	

FASE
PROGETTO PRELIMINARE


REVISIONS	DATE	SIGNATURE
REV.1		
REV.2		
REV.3		

STAMP & SIGNATURE

La proprietà dei lavori originali, dei disegni, dei progetti e di quanto altro concernente questa proposta, nonché i diritti d'autore sono riservati a norma dell'articolo 11 della legge 02.03.1948 n°143. Le esecuzioni e le modifiche, anche in corso d'opera, non autorizzate saranno perseguite a termine di legge. Chiunque eseguirà o riprodurrà l'opera senza autorizzazione sarà perseguito a termine di legge.
 Property of the original work, of drawings, projects and anything else pertains to this proposal, as the author rights, are reserved. Executions and modifies, also during works, not authorised will be sued over law.

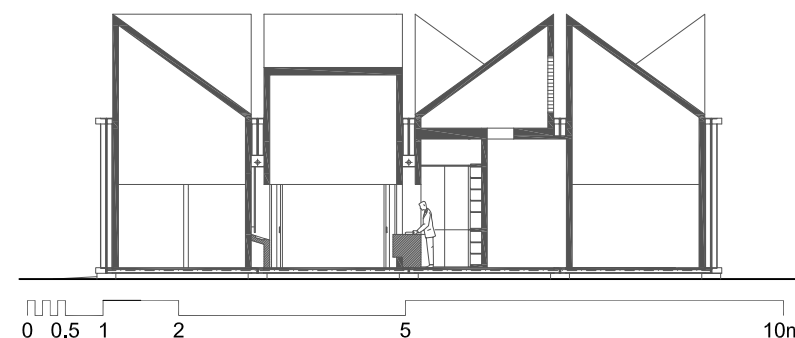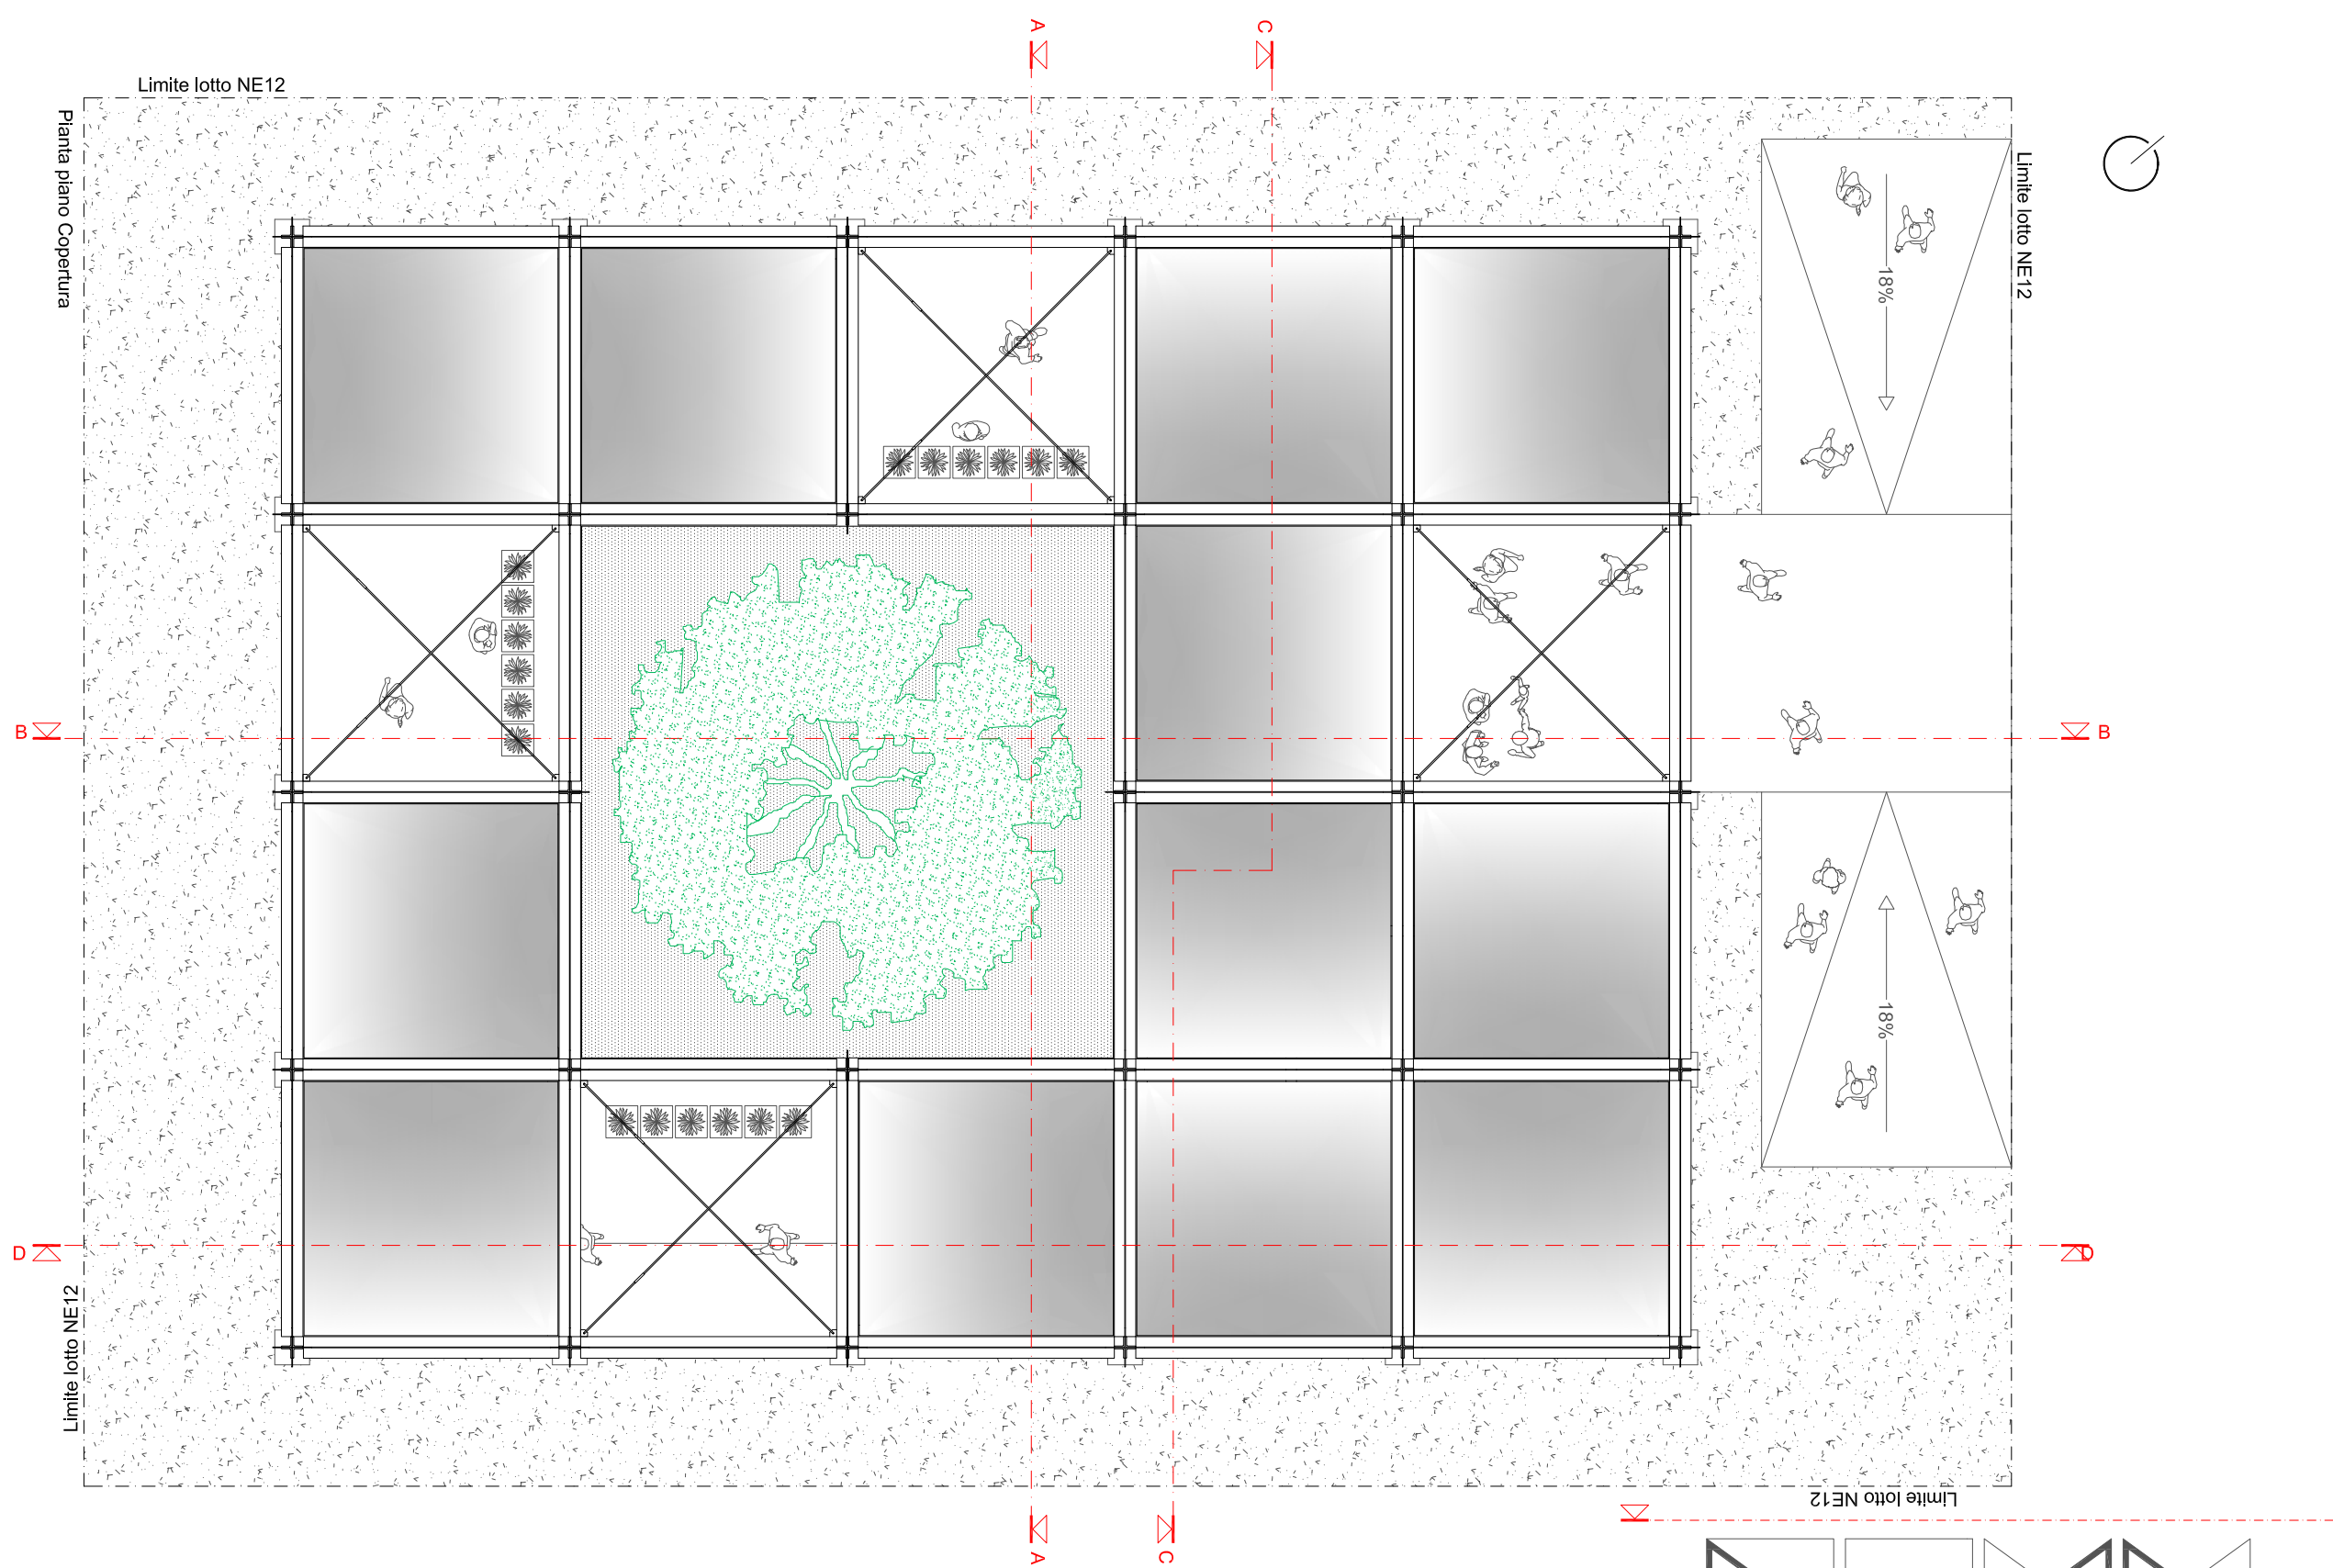

STAZIONE APPALTANTE


 Associazione Nazionale Ingegneri Agronomi
 World Agronomist Association
 C/ Santa Cruz de Marcenado, 11 - 1º B
 28015 MADRID - ESPAÑA
 Tel: (+34) 91 5411083
 Email: info@worldagronomist.org
 www.worldagronomist.org


 CONAF
 Via Po 22 - 00198 ROMA
 Tel: 06-8540174
 Email: protocollo@conafpec.it / serviziosegreteria@conaf.it
 www.conaf.it
 Cod. Fiscale 80247570585

CONCEPT E DIREZIONE ARTISTICA
NOTHINGSTUDIO
 Progettista responsabile: **Ing. Vincenzo Eusebi**
 Iscritto all'albo degli Ingegneri della provincia di Ascoli Piceno di n°807
 Sede Legale:
 Via Marco Polo 1 - 64014 MARTINSICURO (TE)
 Tel. 0861761311
 Email: studio@nothing.it
 www.nothing.it
 P.I. 01582340673

RESPONSABILE COORDINAMENTO PROGETTUALE
Ing. Vincenzo Eusebi / NOTHING STUDIO

RESPONSABILE PROGETTAZIONE ARCHITETTONICA
Ing. Vincenzo Eusebi / NOTHING STUDIO

RESPONSABILE PROGETTAZIONE STRUTTURALE - EDILE - IMPIANTISTICA
Ing. Vincenzo Eusebi / NOTHING STUDIO

COORDINATORE PER LA SICUREZZA IN FASE DI PROGETTAZIONE
Ing. Vincenzo Eusebi / NOTHING STUDIO

JOB TITLE
PADIGLIONE WAA/CONAF

SITE
 LOT NE.12

Le difformità devono essere comunicate immediatamente ai progettisti prima di procedere. Devono essere considerate solo le dimensioni utilizzate negli elaborati. L'impresa deve controllare tutte le dimensioni in opera. Questo disegno è protetto da copyright.

TUTTE LE DIMENSIONI SONO ESPRESSE IN SCALA

DRAWING TITLE
PIANTA PIANO COPERTURA

DRAWING NO.	JOB NO.
B.5	A.061.14
FILE	

SCALE **1:100**




DESIGNED

FASE
PROGETTO PRELIMINARE

REVISIONS	DATE	SIGNATURE
REV.1		
REV.2		
REV.3		

STAMP & SIGNATURE

La proprietà dei lavori originali, dei disegni, dei progetti e di quant'altro concernente questa proposta, nonché i diritti d'autore sono riservati a norma dell'articolo 11 della legge 02.03.1948 n°143. Le esecuzioni e le modifiche, anche in corso d'opera, non autorizzate saranno perseguite a termine di legge. Chiunque eseguirà o riprodurrà l'opera senza autorizzazione sarà perseguito a termine di legge.
 Property of the original work, of drawings, projects and anything else pertain to this proposal, as the author rights, are reserved. Executions and modifies, also during works, not authorised will be sued over law.

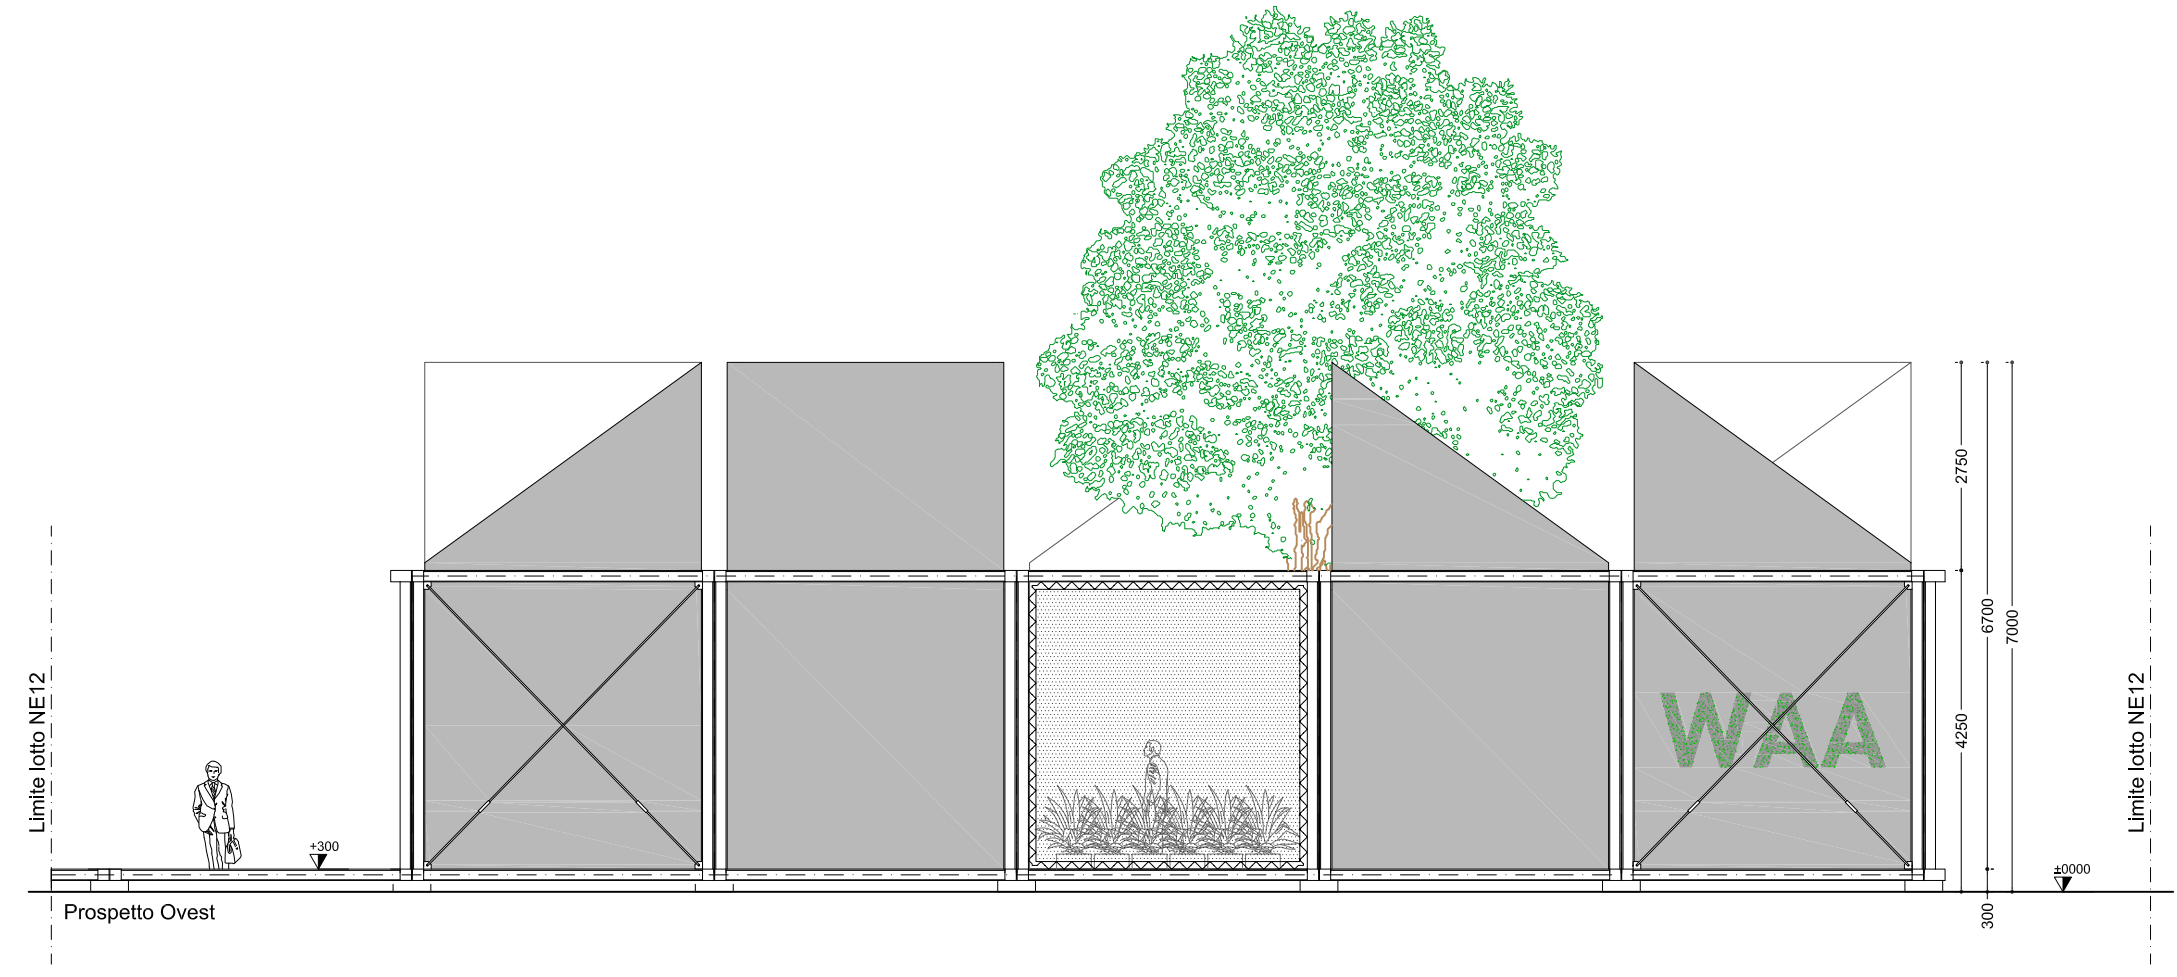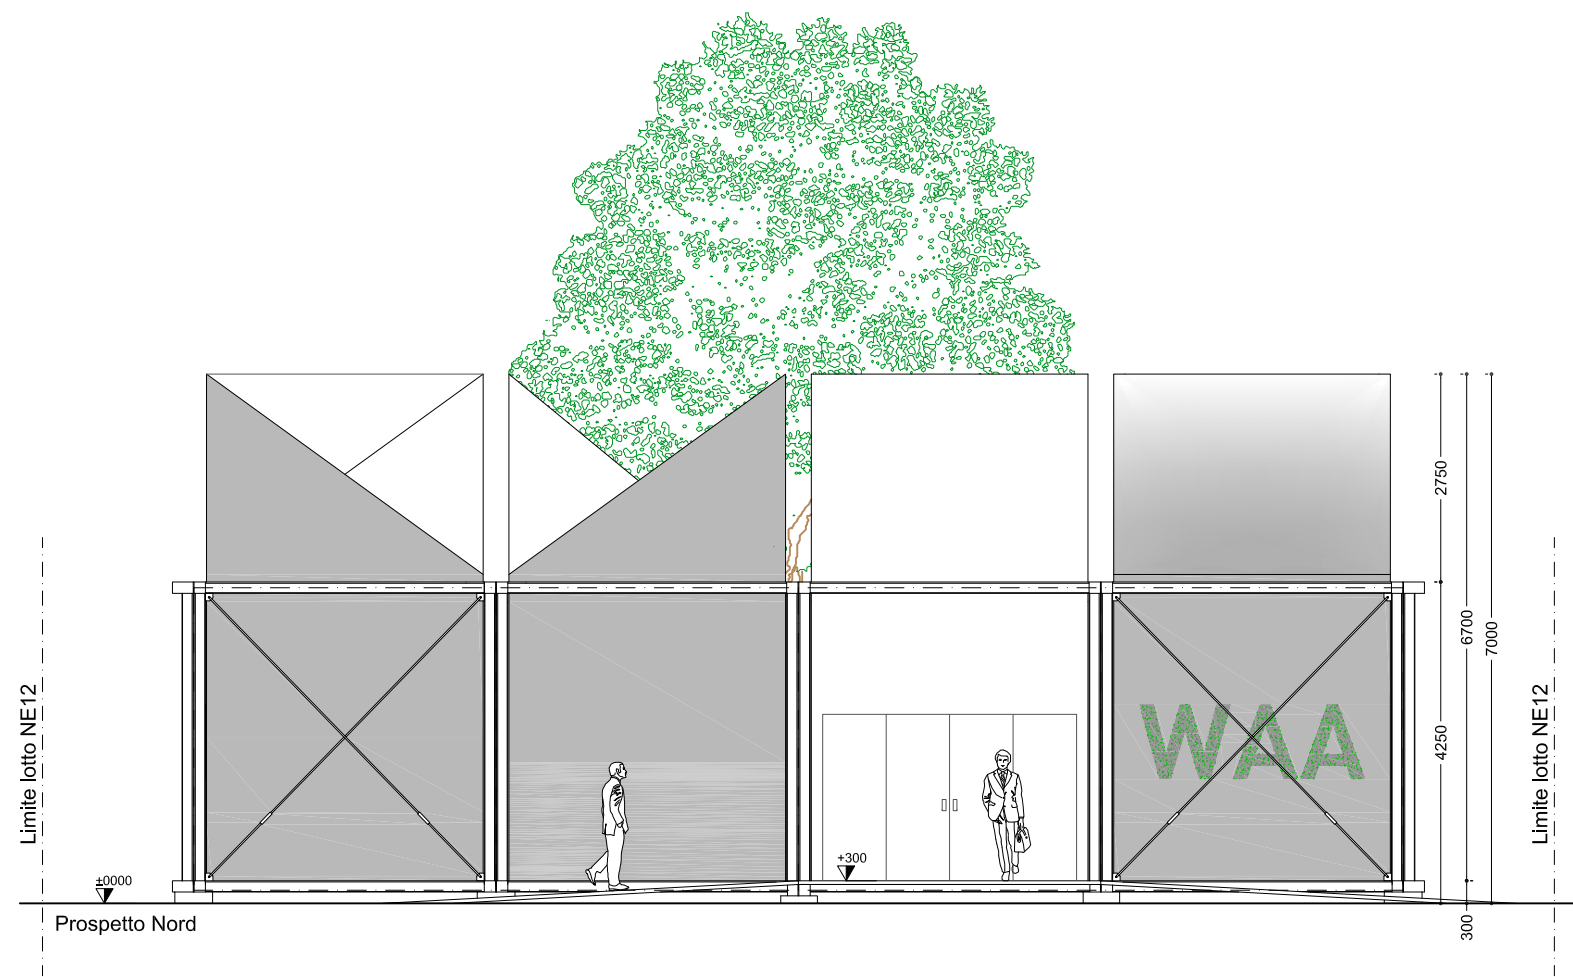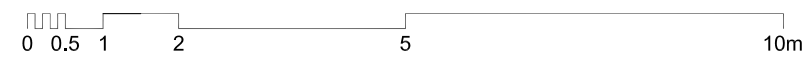

STAZIONE APPALTANTE

 **Associazione Municipal de Ingenieros Agronomos**
Municipal Agronomist Association
Association Municipale des Agronomes

C/ Santa Cruz de Marcenado, 11 - 1º B
28015 MADRID - ESPAÑA
Tel: (+34) 91 5411083
Email: info@workdiagronomist.org
www.workdiagronomist.org

 **CONSEJO REGULADOR DE INGENIEROS AGRONOMOS Y FORESTALES**

Via Po 22 - 00198 ROMA
Tel. 06-8540174
Email: protocollo@conafpec.it / servizi@conafpec.it
www.conaf.it
Cod. Fiscale 80247570585

CONCEPT E DIREZIONE ARTISTICA

NOTHINGSTUDIO
Progettista responsabile: **Ing. Vincenzo Eusebi**
Iscritto all'albo degli Ingegneri della provincia di Ascoli Piceno di n°807
Sede Legale:
Via Marco Polo 1 - 64014 MARTINSICURO (TE)
Tel. 084761311
Email: studio@nothing.it
www.nothing.it
P.I. 01582340673

RESPONSABILE COORDINAMENTO PROGETTUALE
Ing. Vincenzo Eusebi / NOTHING STUDIO

RESPONSABILE PROGETTAZIONE ARCHITETTONICA
Ing. Vincenzo Eusebi / NOTHING STUDIO

RESPONSABILE PROGETTAZIONE STRUTTURALE - EDILE - IMPIANTISTICA
Ing. Vincenzo Eusebi / NOTHING STUDIO

COORDINATORE PER LA SICUREZZA IN FASE DI PROGETTAZIONE
Ing. Vincenzo Eusebi / NOTHING STUDIO

JOB TITLE

PADIGLIONE WAA/CONAF

SITE

LOT NE.12

Le difformità devono essere comunicate immediatamente ai progettisti prima di procedere. Devono essere considerate solo le dimensioni utilizzate negli elaborati. L'impresa deve controllare tutte le dimensioni in opera. Questo disegno è protetto da copyright.

TUTTE LE DIMENSIONI SONO ESPRESSE IN SCALA

DRAWING TITLE

PROSPETTI

DRAWING NO.	JOB NO.	
B.6a	A.061.14	
SCALE	1:100	
DESIGNED		
FASE	PROGETTO PRELIMINARE	
REVISIONS	DATE	SIGNATURE
REV.1		
REV.2		
REV.3		
STAMP & SIGNATURE		

La proprietà dei lavori originali, dei disegni, dei progetti e di quanto altro concernente questa proposta, nonché i diritti d'autore sono riservati a norma dell'articolo 11 della legge 02.03.1948 n°143. Le esecuzioni e le modifiche, anche in corso d'opera, non autorizzate saranno perseguite a termine di legge. Chiunque eseguirà o riprodurrà l'opera senza autorizzazione sarà perseguito a termine di legge.
Property of the original work, of drawings, projects and anything else pertains to this proposal, as the author rights, are reserved. Executions and modifies, also during works, not authorised will be sued over law.



C/ Santa Cruz de Marcenado, 11 - 1° B
 28015 MADRID - ESPAÑA
 Tel. (+34) 91 5411083
 Email: info@worklogonomist.org
 www.worklogonomist.org



Via Po 22 - 00198 ROMA
 Tel. 06-8540174
 Email: protocollo@conafpec.it / serviziosegreteria@conaf.it
 www.conaf.it
 Cod. Fiscale 80247570585

CONCEPT E DIREZIONE ARTISTICA

NOTHINGSTUDIO
 Progettista responsabile: **Ing. Vincenzo Eusebi**
 Iscritto all'albo degli Ingegneri della provincia di Ascoli Piceno al n°807
 Sede Legale:
 Via Marco Polo 1 - 64014 MARTINSICURO (TE)
 Tel. 0881761311
 Email: studio@nothing.it
 www.nothing.it
 P.I. 01582340673

RESPONSABILE COORDINAMENTO PROGETTUALE

Ing. Vincenzo Eusebi / NOTHING STUDIO

RESPONSABILE PROGETTAZIONE ARCHITETTONICA

Ing. Vincenzo Eusebi / NOTHING STUDIO

RESPONSABILE PROGETTAZIONE STRUTTURALE - EDILE - IMPIANTISTICA

Ing. Vincenzo Eusebi / NOTHING STUDIO

COORDINATORE PER LA SICUREZZA IN FASE DI PROGETTAZIONE

Ing. Vincenzo Eusebi / NOTHING STUDIO

JOB TITLE

PADIGLIONE WAA/CONAF

SITE

LOT NE.12

Le difformità devono essere comunicate immediatamente ai progettisti prima di procedere. Devono essere considerate solo le dimensioni utilizzate negli elaborati. L'impresa deve controllare tutte le dimensioni in opera. Questo disegno è protetto da copyright.

TUTTE LE DIMENSIONI SONO ESPRESSE IN SCALA

DRAWING TITLE

PROSPETTI

DRAWING NO. JOB NO.

B.6b **A.061.14**

SCALE

1:100

DESIGNED

FASE

PROGETTO PRELIMINARE




REVISIONS DATE SIGNATURE

REVISIONS	DATE	SIGNATURE
REV.1		
REV.2		
REV.3		

STAMP & SIGNATURE

La proprietà dei lavori originali, dei disegni, dei progetti e di quanto altro concernente questa proposta, nonché i diritti d'autore sono riservati a norma dell'articolo 11 della legge 02.03.1948 n°143. Le esecuzioni e le modifiche, anche in corso d'opera, non autorizzate saranno perseguite a termine di legge. Chiunque eseguirà o riprodurrà l'opera senza autorizzazione sarà perseguito a termine di legge.

Property of the original work, of drawings, projects and anything else pertains to this proposal, as the author rights, are reserved. Executions and modifies, also during works, not authorised will be sued over law.

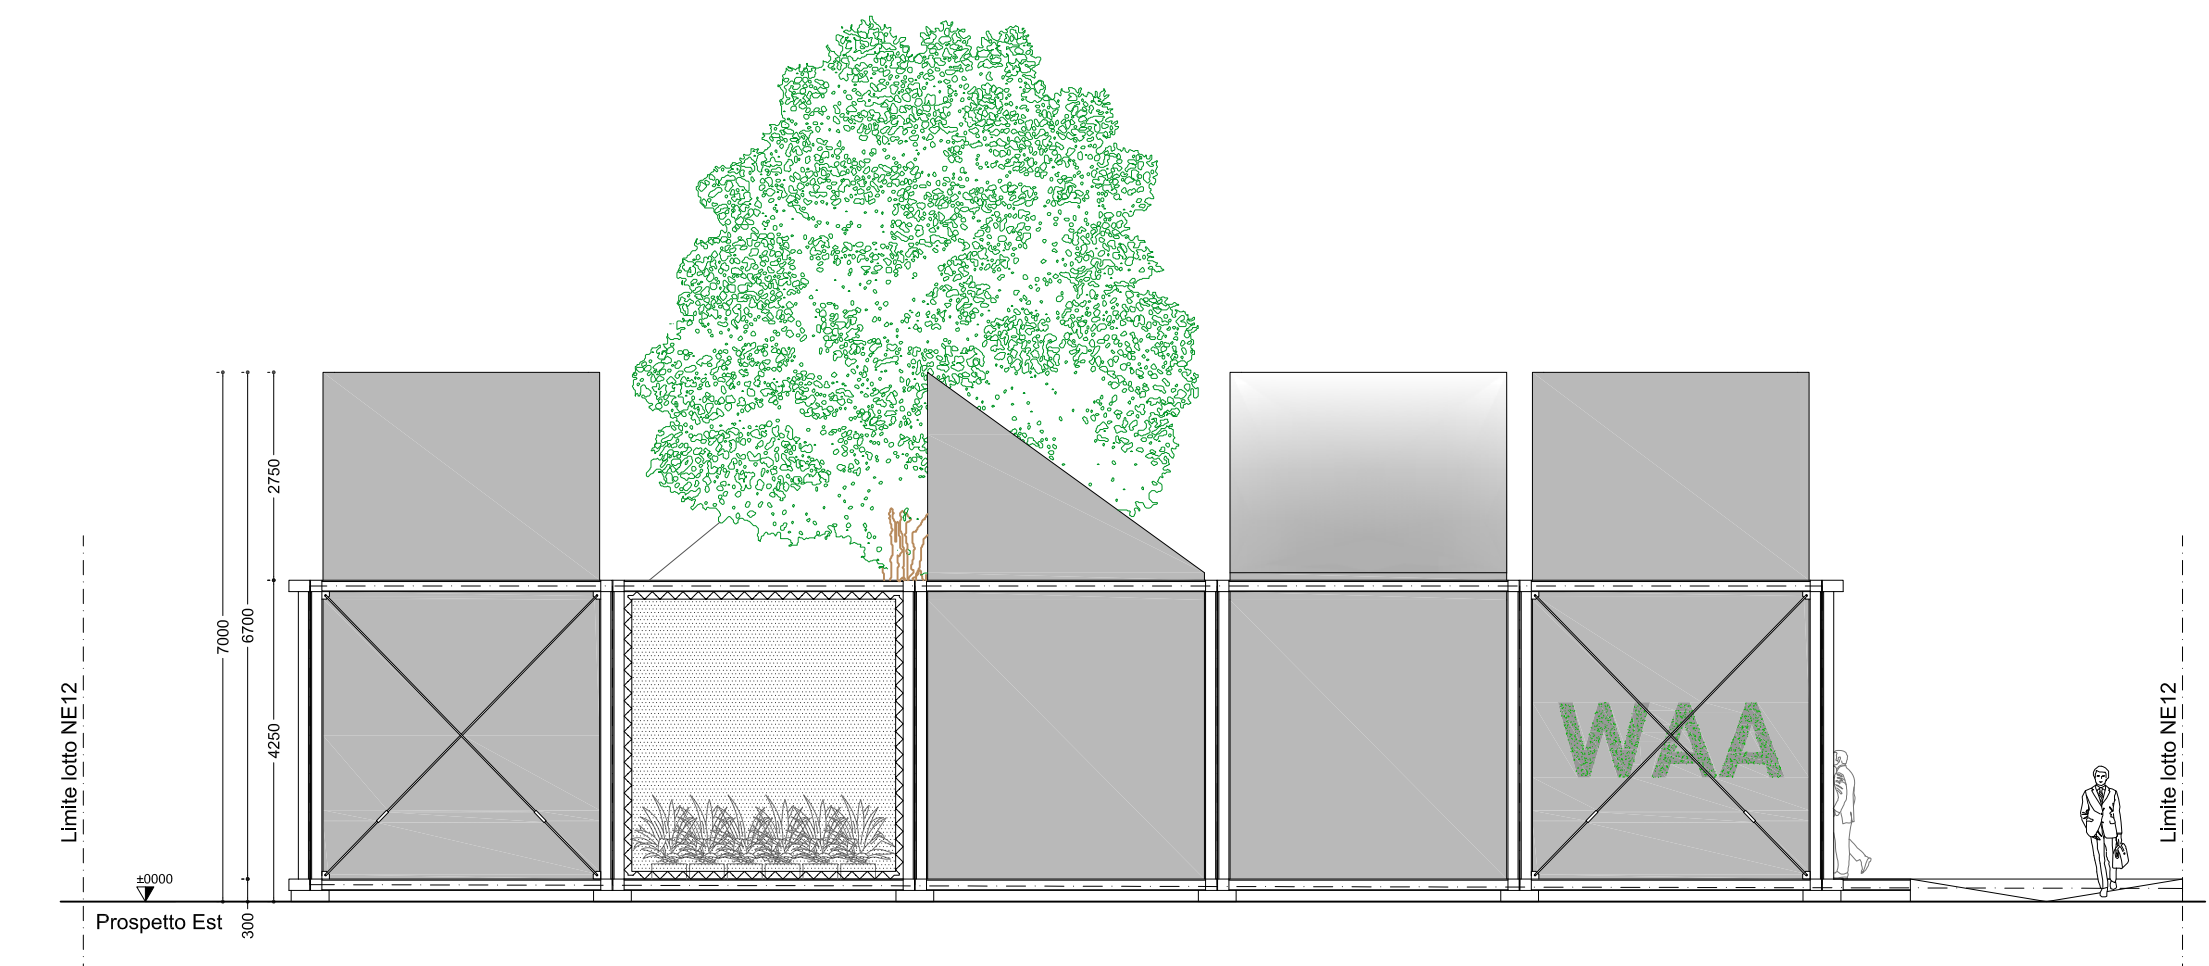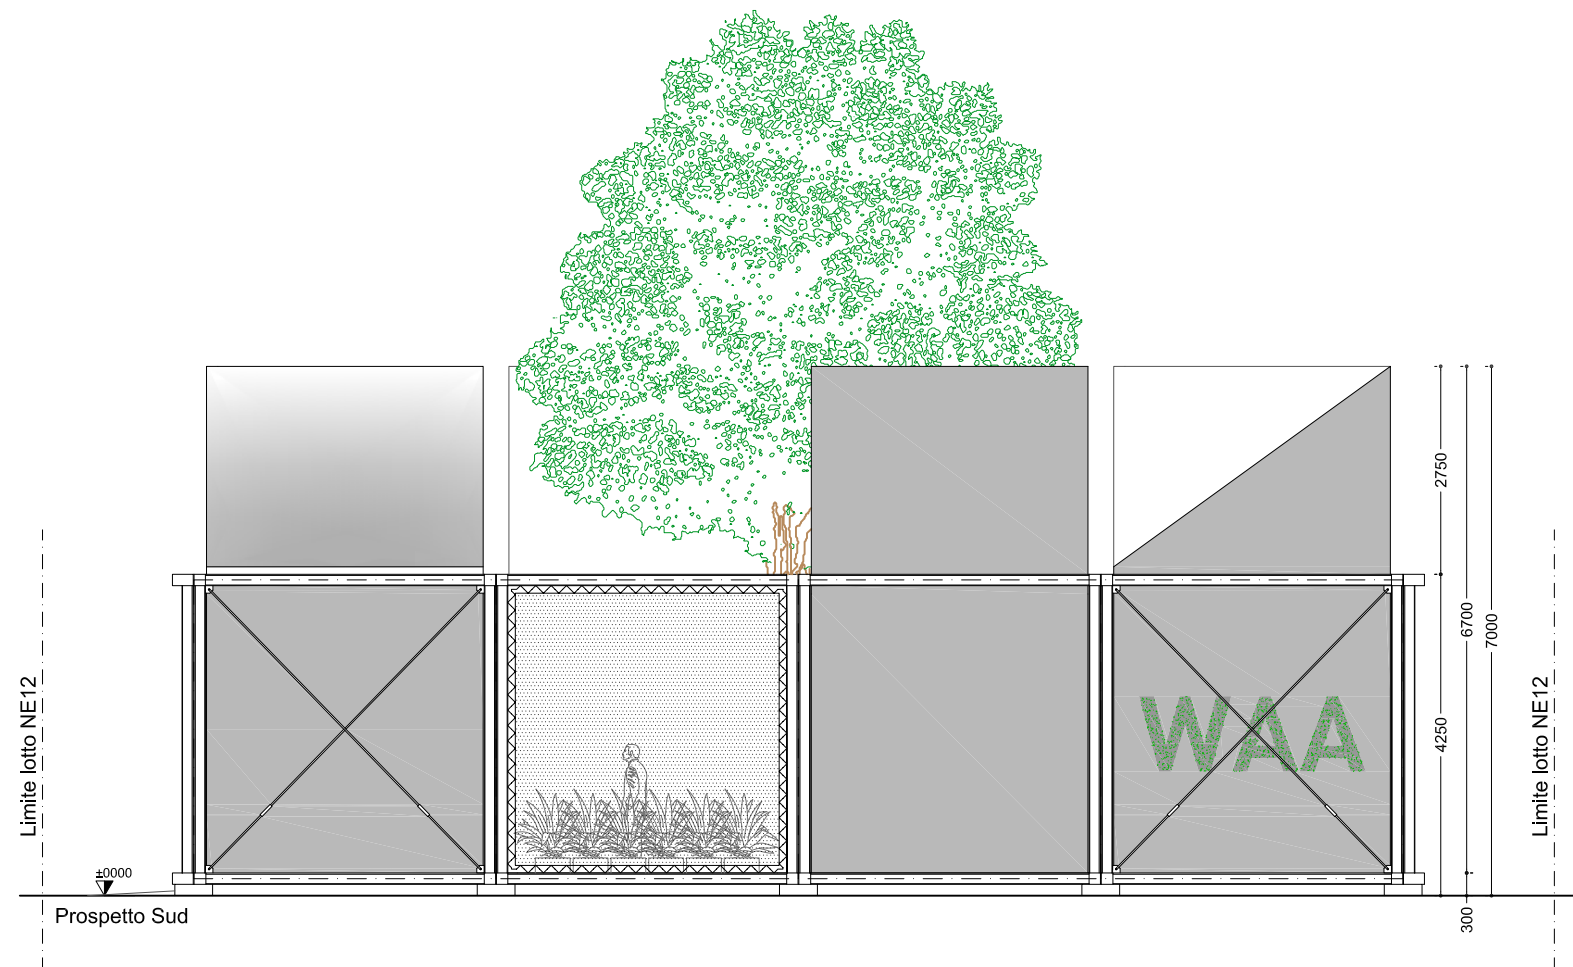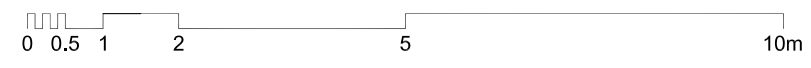

CONCEPT E DIREZIONE ARTISTICA

NOTHINGSTUDIO

Progettista responsabile: **Ing. Vincenzo Eusebi**
Iscritto all'Albo degli Ingegneri della provincia di Ascoli Piceno al n°807
Sede Legale:
Via Marco Polo 1 - 64014 MARTINSICURO (TE)
Tel. 0861761311
Email: studio@nothing.it
www.nothing.it
P.I. 01.982340673

RESPONSABILE COORDINAMENTO PROGETTUALE

Ing. Vincenzo Eusebi / NOTHING STUDIO

RESPONSABILE PROGETTAZIONE ARCHITETTONICA

Ing. Vincenzo Eusebi / NOTHING STUDIO

RESPONSABILE PROGETTAZIONE STRUTTURALE - EDILE - IMPIANTISTICA

Ing. Vincenzo Eusebi / NOTHING STUDIO

COORDINATORE PER LA SICUREZZA IN FASE DI PROGETTAZIONE

Ing. Vincenzo Eusebi / NOTHING STUDIO

JOB TITLE

**PADIGLIONE
WAA/CONAF**

SITE

LOT NE.12

Le difformità devono essere comunicate immediatamente al progettista prima di procedere. Devono essere considerate solo le dimensioni utilizzate negli elaborati. L'impresa deve controllare tutte le dimensioni in opera. Questo disegno è protetto da copyright.

TUTTE LE DIMENSIONI SONO ESPRESSE IN SCALA

DRAWING TITLE

**PROSPETTI
MATERIALI/FINITURE**

DRAWING NO.	JOB NO.
B.6c	A.061.14
FILE	

SCALE **1:200**





DESIGNED

FASE
PROGETTO PRELIMINARE

REVISIONS	DATE	SIGNATURE
REV.1		
REV.2		
REV.3		



STAMP & SIGNATURE







La proprietà dei lavori originali, dei disegni, dei progetti e di quanto altro concernente questa proposta, nonché i diritti d'autore sono riservati a norma dell'articolo 11 della legge 02.03.1948 n°143. Le esecuzioni e le modifiche, anche in corso d'opera, non autorizzate saranno perseguite a termine di legge. Chiunque eseguirà o riprodurrà l'opera senza autorizzazione sarà perseguito a termine di legge.
Property of the original work, of drawings, projects and anything else pertaining to this proposal, as the author rights, are reserved. Executions and modifies, also during works, not authorised will be sued over law.

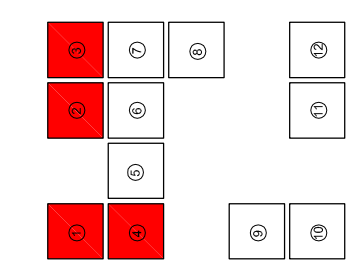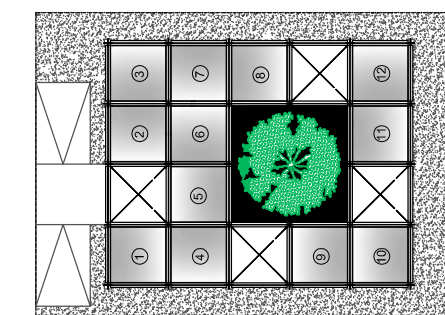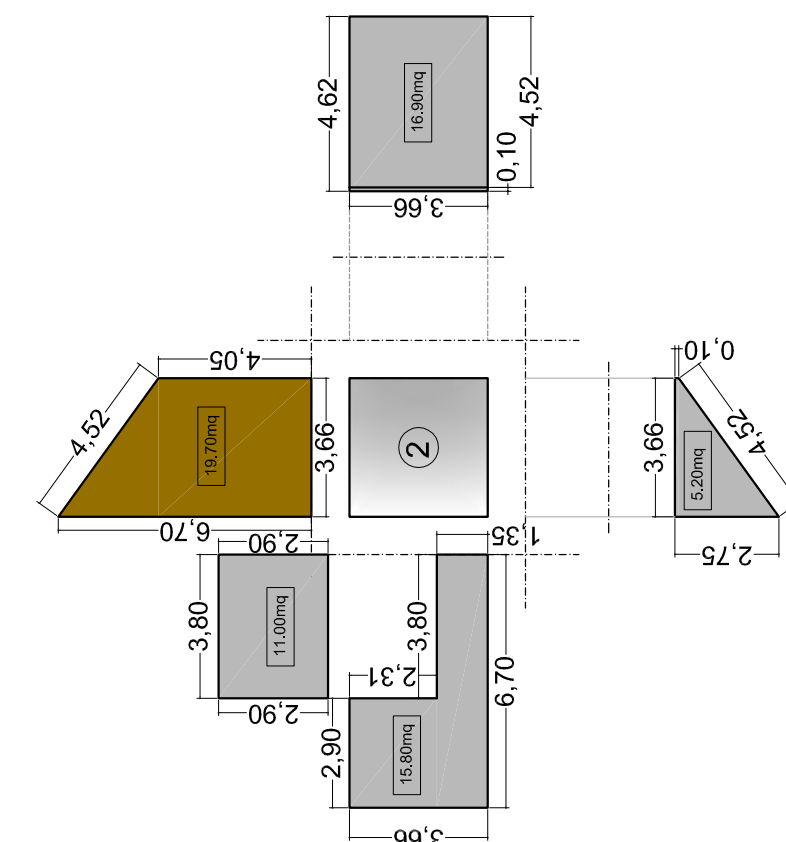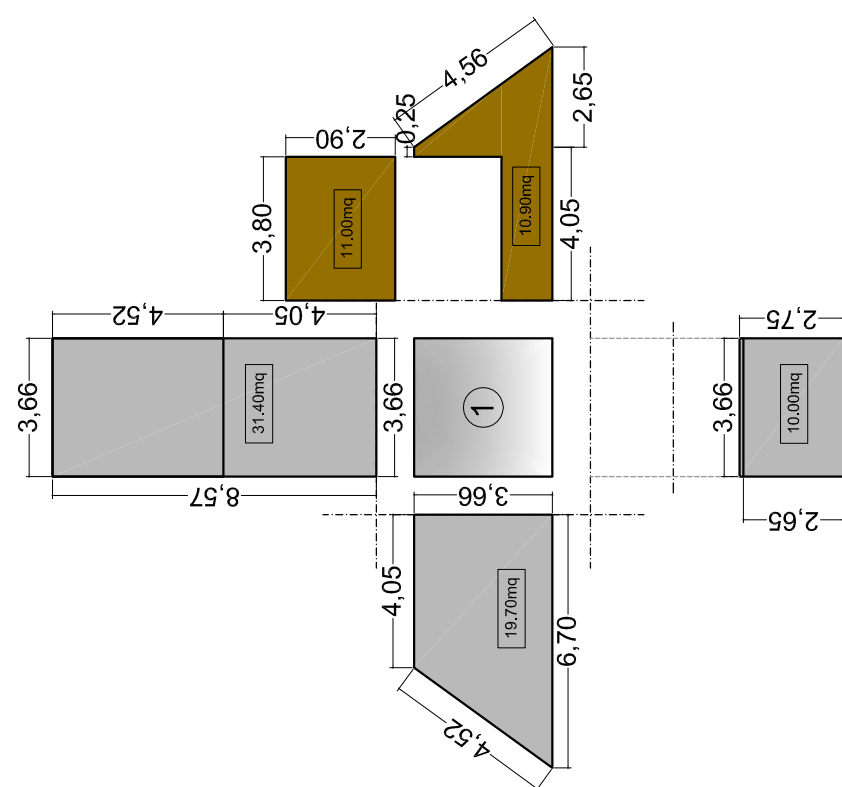

LEGENDA FINITURE E COMPUTO SUPERFICI TOTALI

- Finitura tipo "cromo": 595 mq
- Finitura tipo "corteccia": 205.00mq

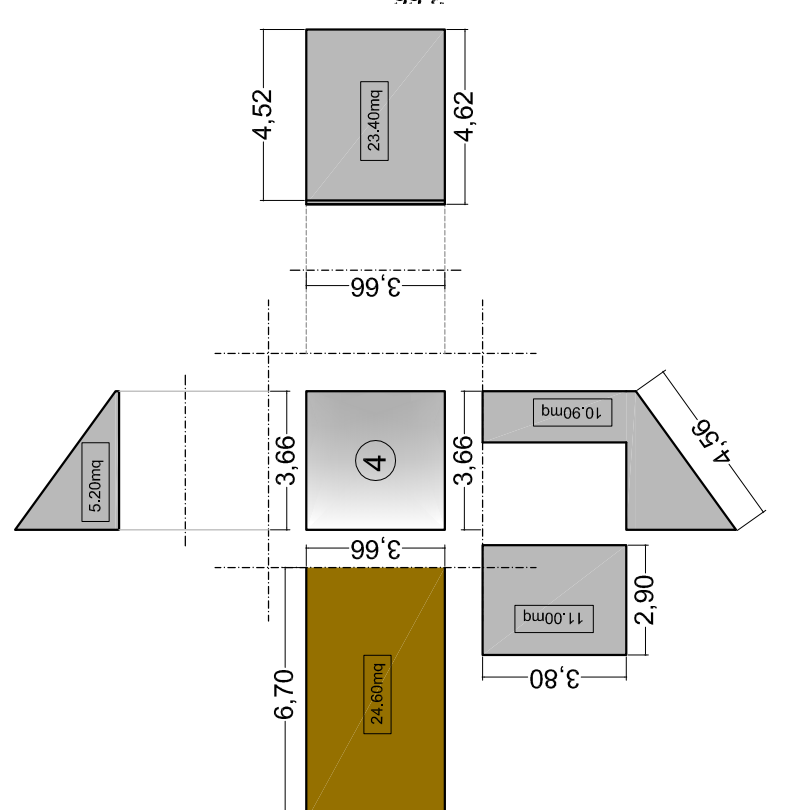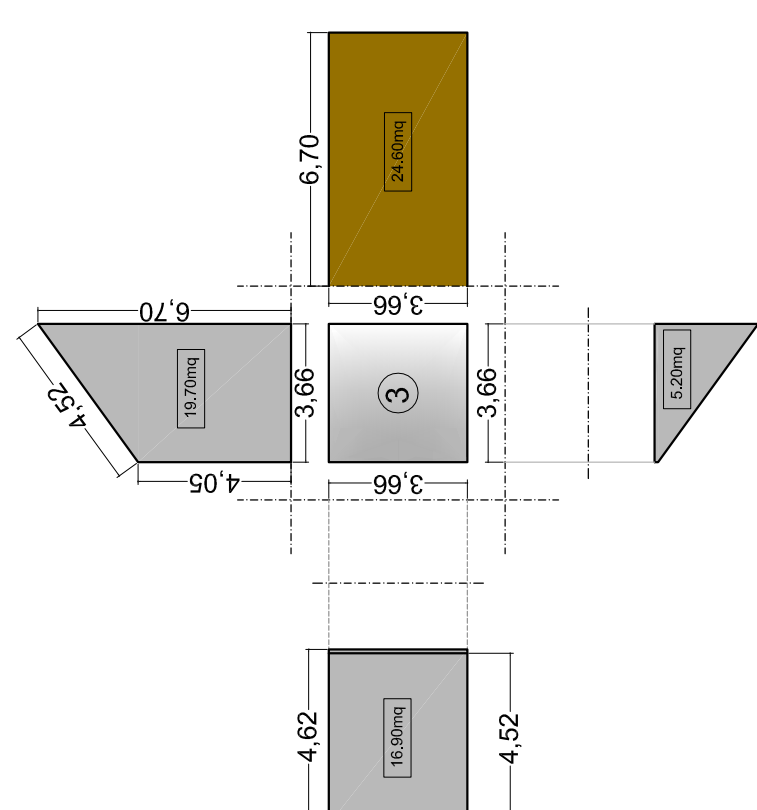

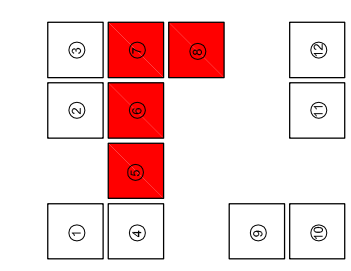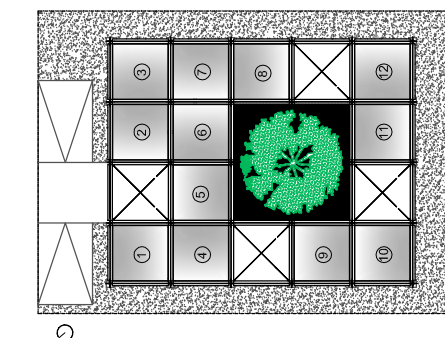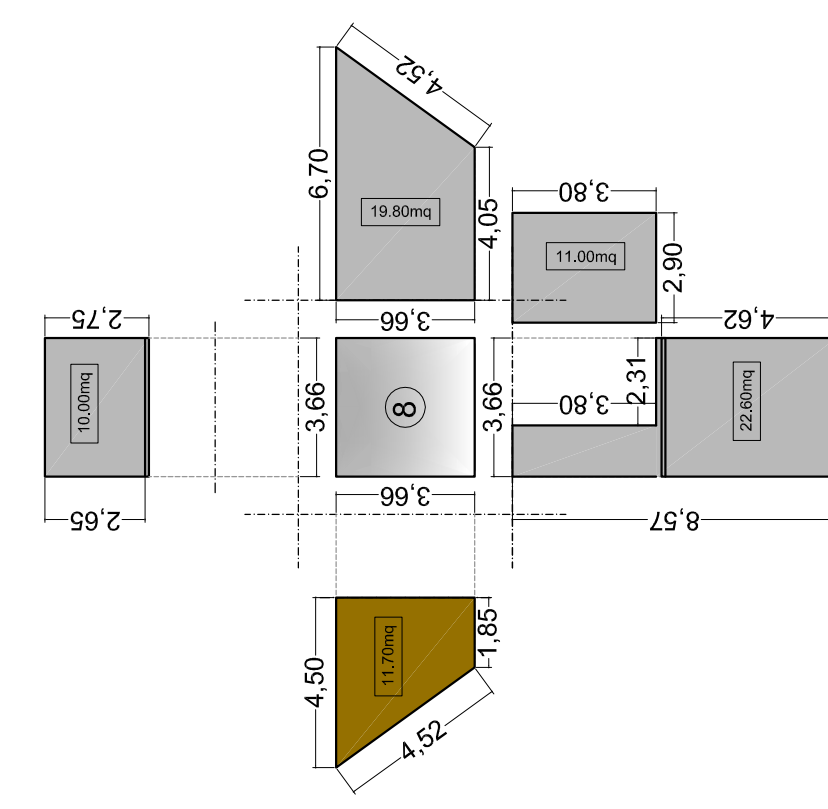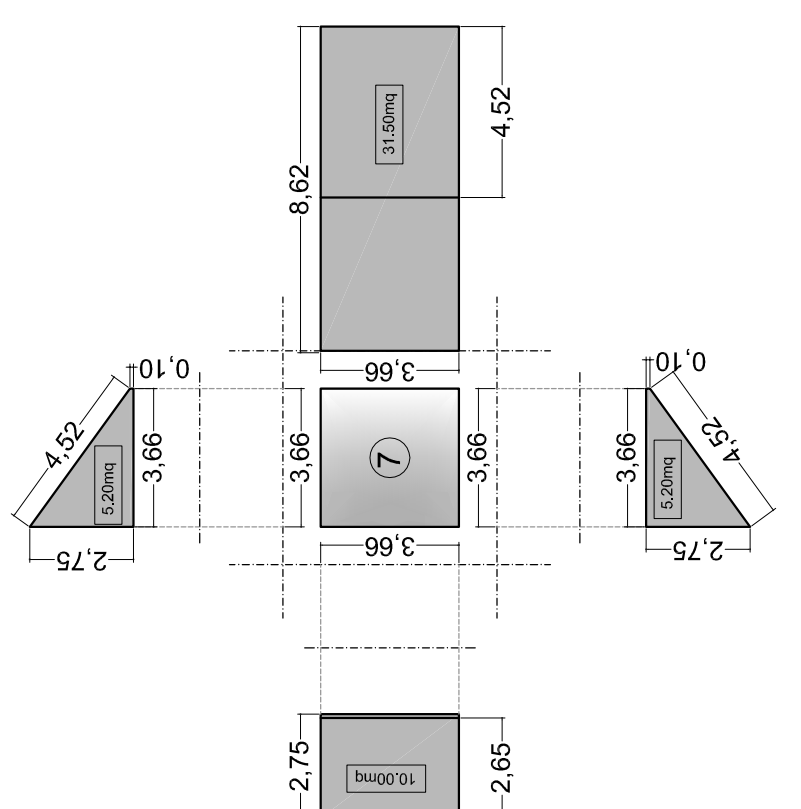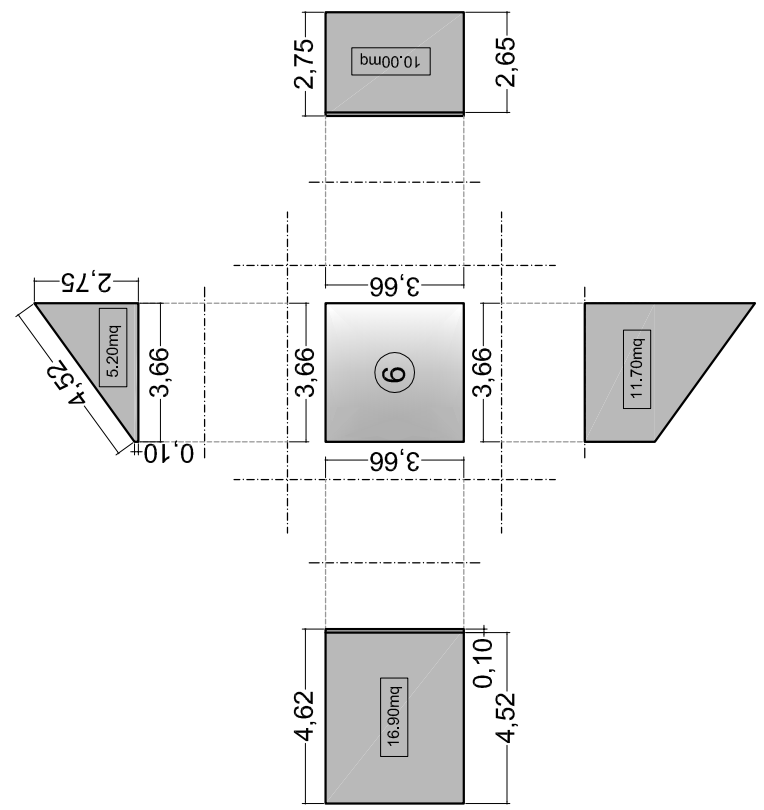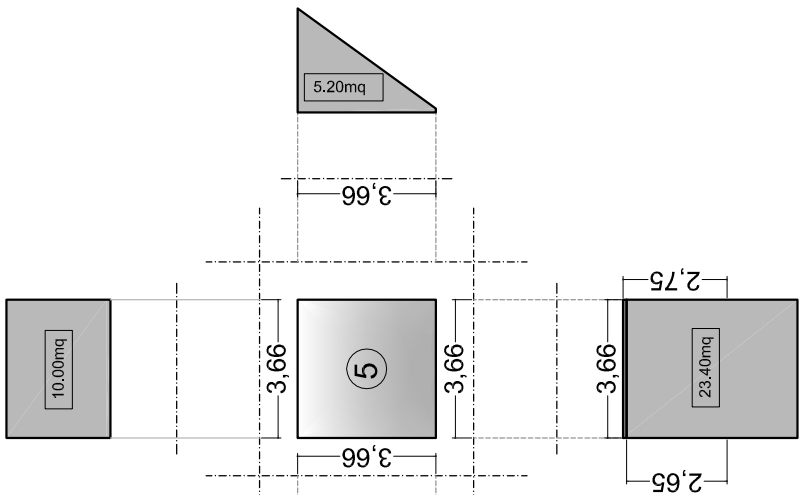

LEGENDA FINITURE E COMPUTO SUPERFICI TOTALI

- Finitura tipo "cromo": 595 mq
- Finitura tipo "corteccia": 205.00mq

STAZIONE APPALTANTE


 Associazione Mondiale di Ingegneri Agrimensores
 World Association of Engineers and Surveyors
 Association Mondiale des Agrimensores

C/ Santa Cruz de Marcenado, 11 - 1º B
 28015 MADRID - ESPAÑA
 Tel. (+34) 91 5411083
 Email: info@worldagronomist.org
 www.worldagronomist.org


 CONSIGLIO
 DEGLI INGEGNERI E
 DEI GEOMETRI ITALIANI

Via Po 22 - 00198 ROMA
 Tel. 06-8540174
 Email: protocollo@conaipec.it / serviziosegreteria@conaipec.it
 www.conaipec.it
 Cod. Fiscale 80247570585

CONCEPT E DIREZIONE ARTISTICA

NOTHINGSTUDIO

Progettista responsabile: **Ing. Vincenzo Eusebi**
 Iscritto all'albo degli Ingegneri della provincia di Ascoli Piceno al n°807
 Sede Legale:
 Via Marco Polo 1 - 64014 MARTINSICURO (TE)
 Tel. 0861761311
 Email: studio@nothing.it
 www.nothing.it
 P.I. 01.982340673

RESPONSABILE COORDINAMENTO PROGETTUALE
Ing. Vincenzo Eusebi / NOTHING STUDIO

RESPONSABILE PROGETTAZIONE ARCHITETTONICA
Ing. Vincenzo Eusebi / NOTHING STUDIO

RESPONSABILE PROGETTAZIONE STRUTTURALE - EDILE - IMPIANTISTICA
Ing. Vincenzo Eusebi / NOTHING STUDIO

COORDINATORE PER LA SICUREZZA IN FASE DI PROGETTAZIONE
Ing. Vincenzo Eusebi / NOTHING STUDIO

JOB TITLE

PADIGLIONE WAA/CONAF

SITE

LOT NE.12

Le diffinitività devono essere comunicate immediatamente ai progettisti prima di procedere. Devono essere considerate solo le dimensioni utilizzate negli elaborati. L'Impresa deve controllare tutte le dimensioni in opera. Questo disegno è protetto da copyright.

TUTTE LE DIMENSIONI SONO ESPRESSE IN SCALA

DRAWING TITLE

PROSPETTI MATERIALI/FINITURE

DRAWING NO.	JOB NO.	
B.6d	A.061.14	
SCALE	1:200	
DESIGNED		
FASE	PROGETTO PRELIMINARE	
REVISIONS	DATE	SIGNATURE
REV.1		
REV.2		
REV.3		
STAMP & SIGNATURE		

La proprietà dei lavori originali, dei disegni, dei progetti e di quanto altro concernente questa proposta, nonché i diritti d'autore sono riservati a norma dell'articolo 11 della legge 02.03.1948 n°143. Le esecuzioni e le modifiche, anche in corso d'opera, non autorizzate saranno perseguite a termine di legge. Chiunque eseguirà o riprodurrà l'opera senza autorizzazione sarà perseguito a termine di legge.

Property of the original work, of drawings, projects and anything else pertaining to this proposal, as the author rights, are reserved. Executions and modifies, also during works, not authorised will be sued over law.

CONCEPT E DIREZIONE ARTISTICA

NOTHINGSTUDIO

 Progettista responsabile: **Ing. Vincenzo Eusebi**

 Iscritto all'albo degli Ingegneri della provincia di Ascoli Piceno al n°807

 Sede Legale:

 Via Marco Polo 1 - 64014 MARTINSICURO (TE)

 Tel. 0861761311

 Email: studio@nothing.it

 www.nothing.it

 P.I. 01.982340673

RESPONSABILE COORDINAMENTO PROGETTUALE

Ing. Vincenzo Eusebi / NOTHING STUDIO

RESPONSABILE PROGETTAZIONE ARCHITETTONICA

Ing. Vincenzo Eusebi / NOTHING STUDIO

RESPONSABILE PROGETTAZIONE STRUTTURALE - EDILE - IMPIANTISTICA

Ing. Vincenzo Eusebi / NOTHING STUDIO

COORDINATORE PER LA SICUREZZA IN FASE DI PROGETTAZIONE

Ing. Vincenzo Eusebi / NOTHING STUDIO

JOB TITLE

PADIGLIONE WAA/CONAF

SITE

LOT NE.12

Le difformità devono essere comunicate immediatamente al progettista prima di procedere. Devono essere considerate solo le dimensioni utilizzate negli elaborati. L'impresa deve controllare tutte le dimensioni in opera. Questo disegno è protetto da copyright.

TUTTE LE DIMENSIONI SONO ESPRESSE IN SCALA

DRAWING TITLE

PROSPETTI MATERIALI/FINITURE

DRAWING NO.	JOB NO.
B.6e	A.061.14
FILE	

SCALE	1:200
-------	--------------

DESIGNED	
----------	--

FASE





PROGETTO PRELIMINARE

REVISIONS	DATE	SIGNATURE
REV.1		
REV.2		
REV.3		



STAMP & SIGNATURE



La proprietà dei lavori originali, dei disegni, dei progetti e di quant'altro concernente questa proposta, nonché i diritti d'autore sono riservati a norma dell'articolo 11 della legge 02.03.1948 n°143. Le esecuzioni e le modifiche, anche in corso d'opera, non autorizzate saranno perseguite a termine di legge. Chiunque eseguirà o riprodurrà l'opera senza autorizzazione sarà perseguito a termine di legge.

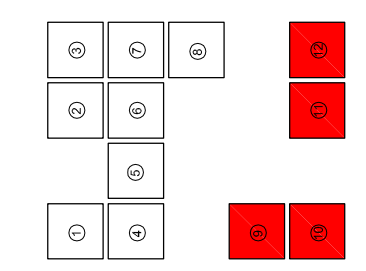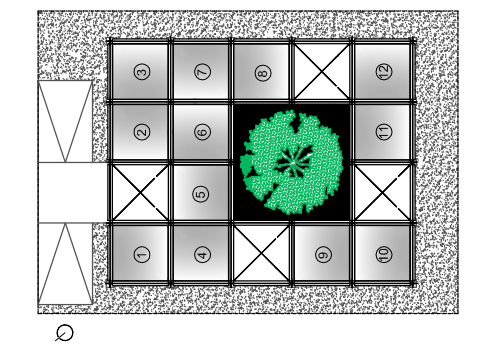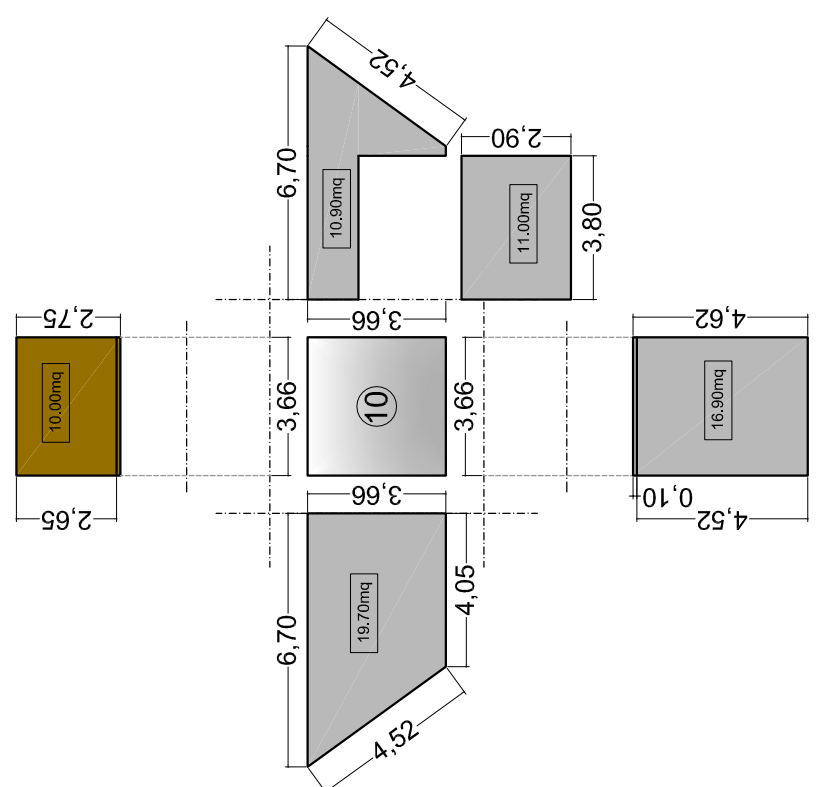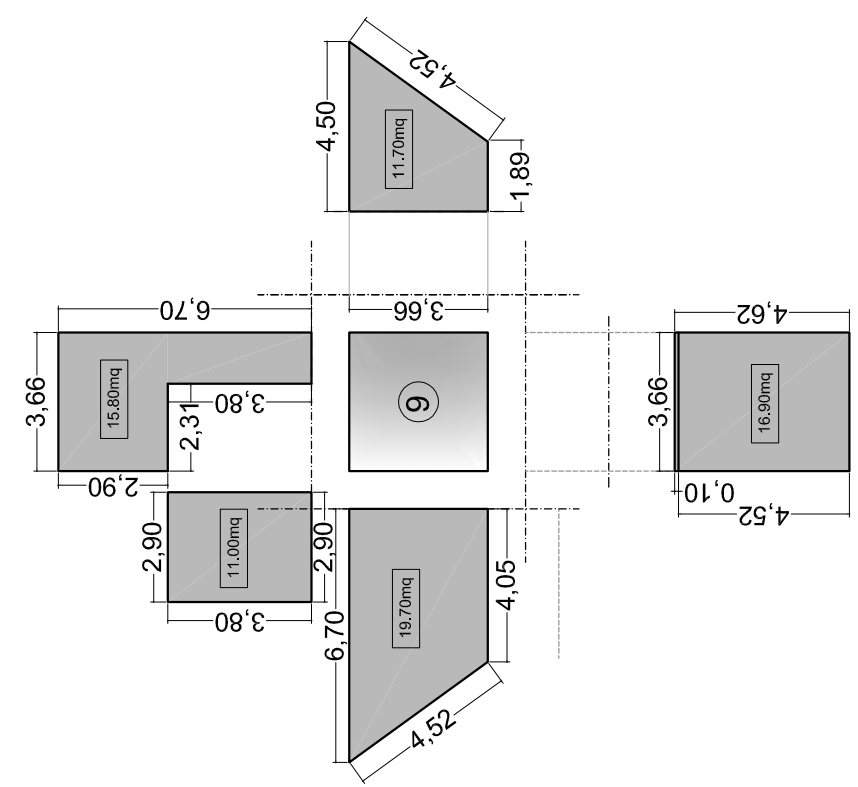
Property of the original work, of drawings, projects and anything else pertaining to this proposal, as the author rights, are reserved. Executions and modifies, also during works, not authorised will be sued over law.




LEGENDA FINITURE E COMPUTO SUPERFICI TOTALI

-  Finitura tipo "cromo": 595 mq
-  Finitura tipo "corteccia": 205.00mq

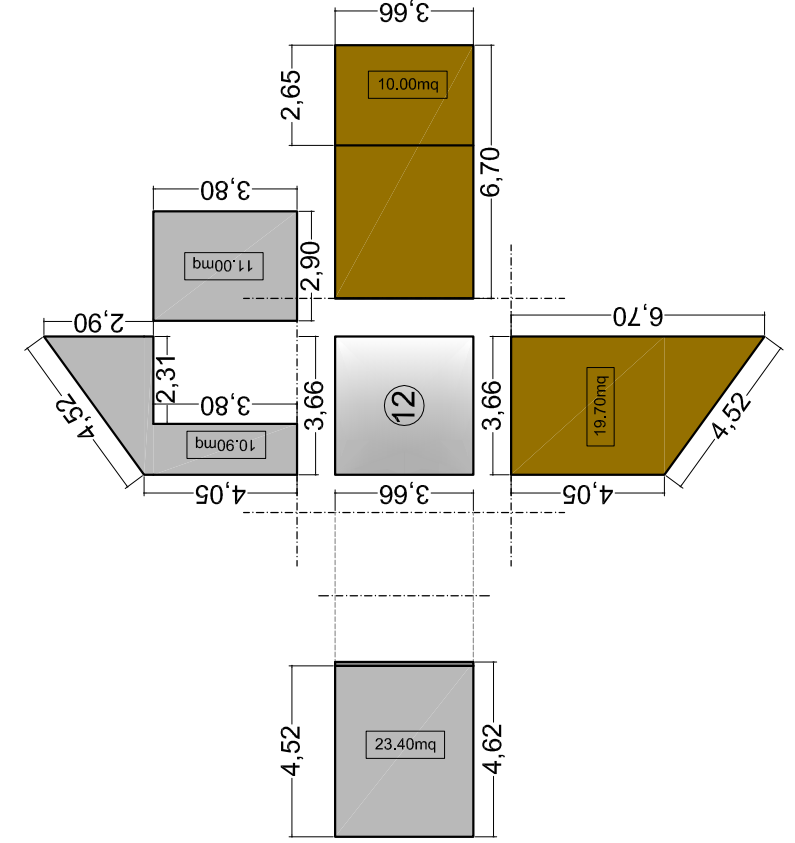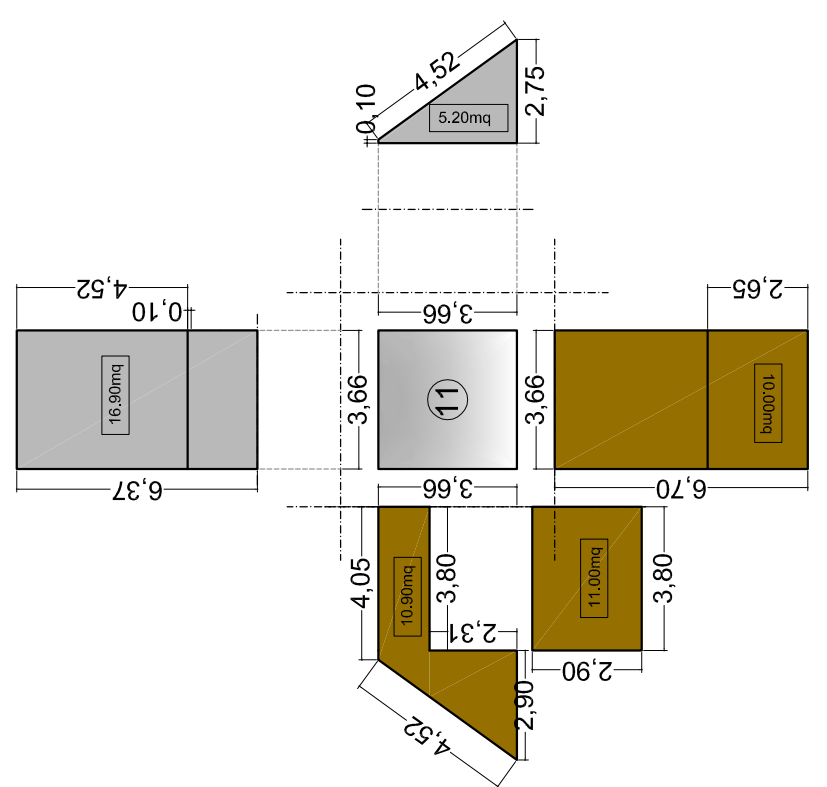


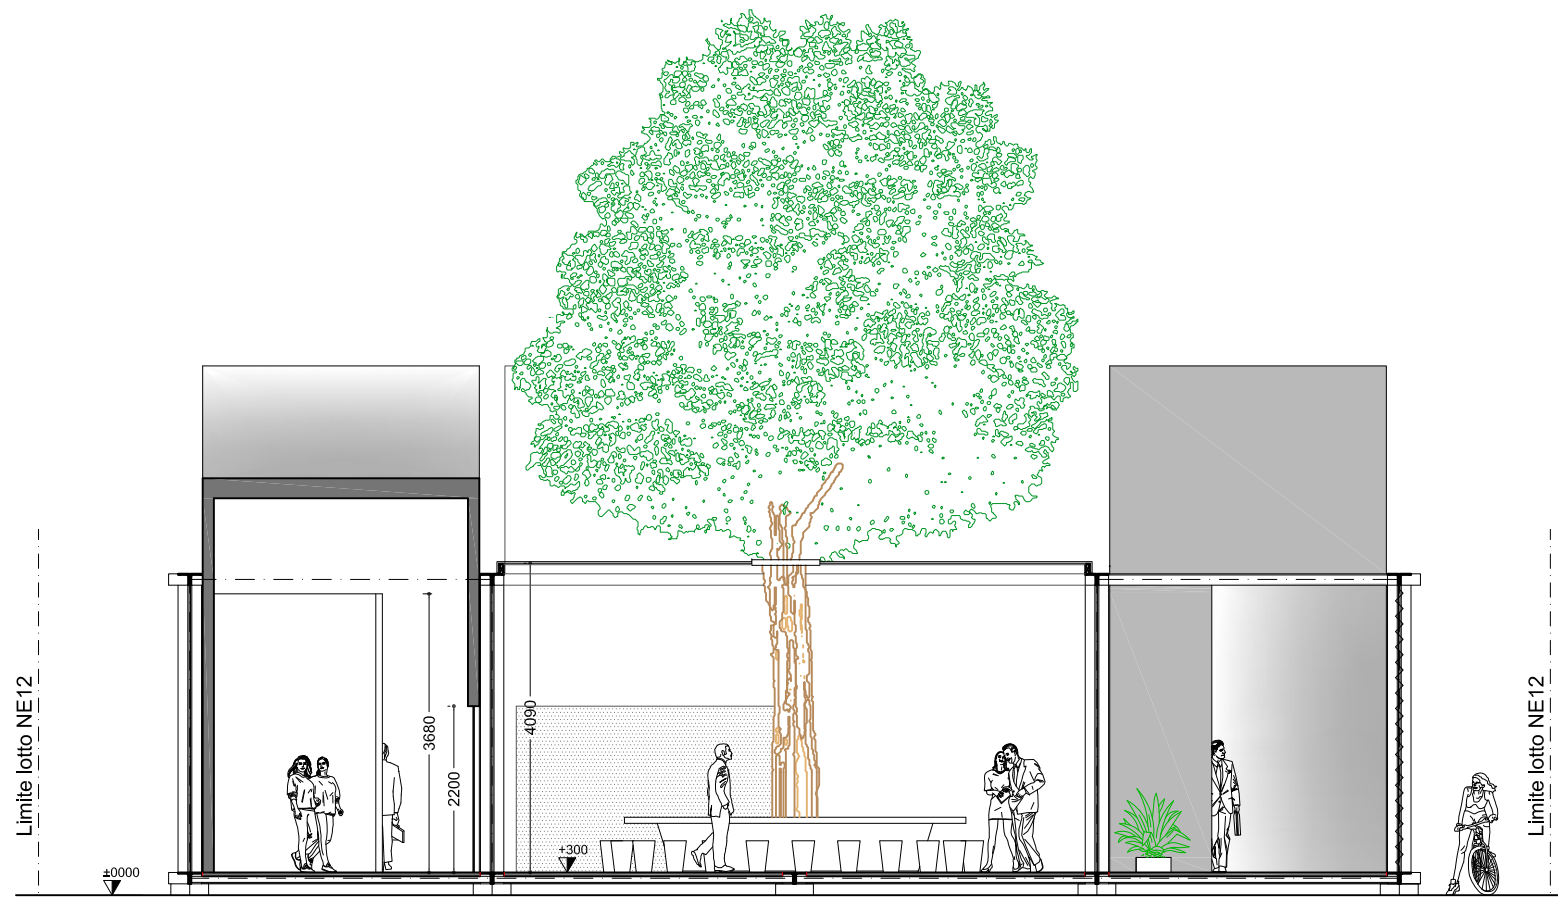

Sezione A-A

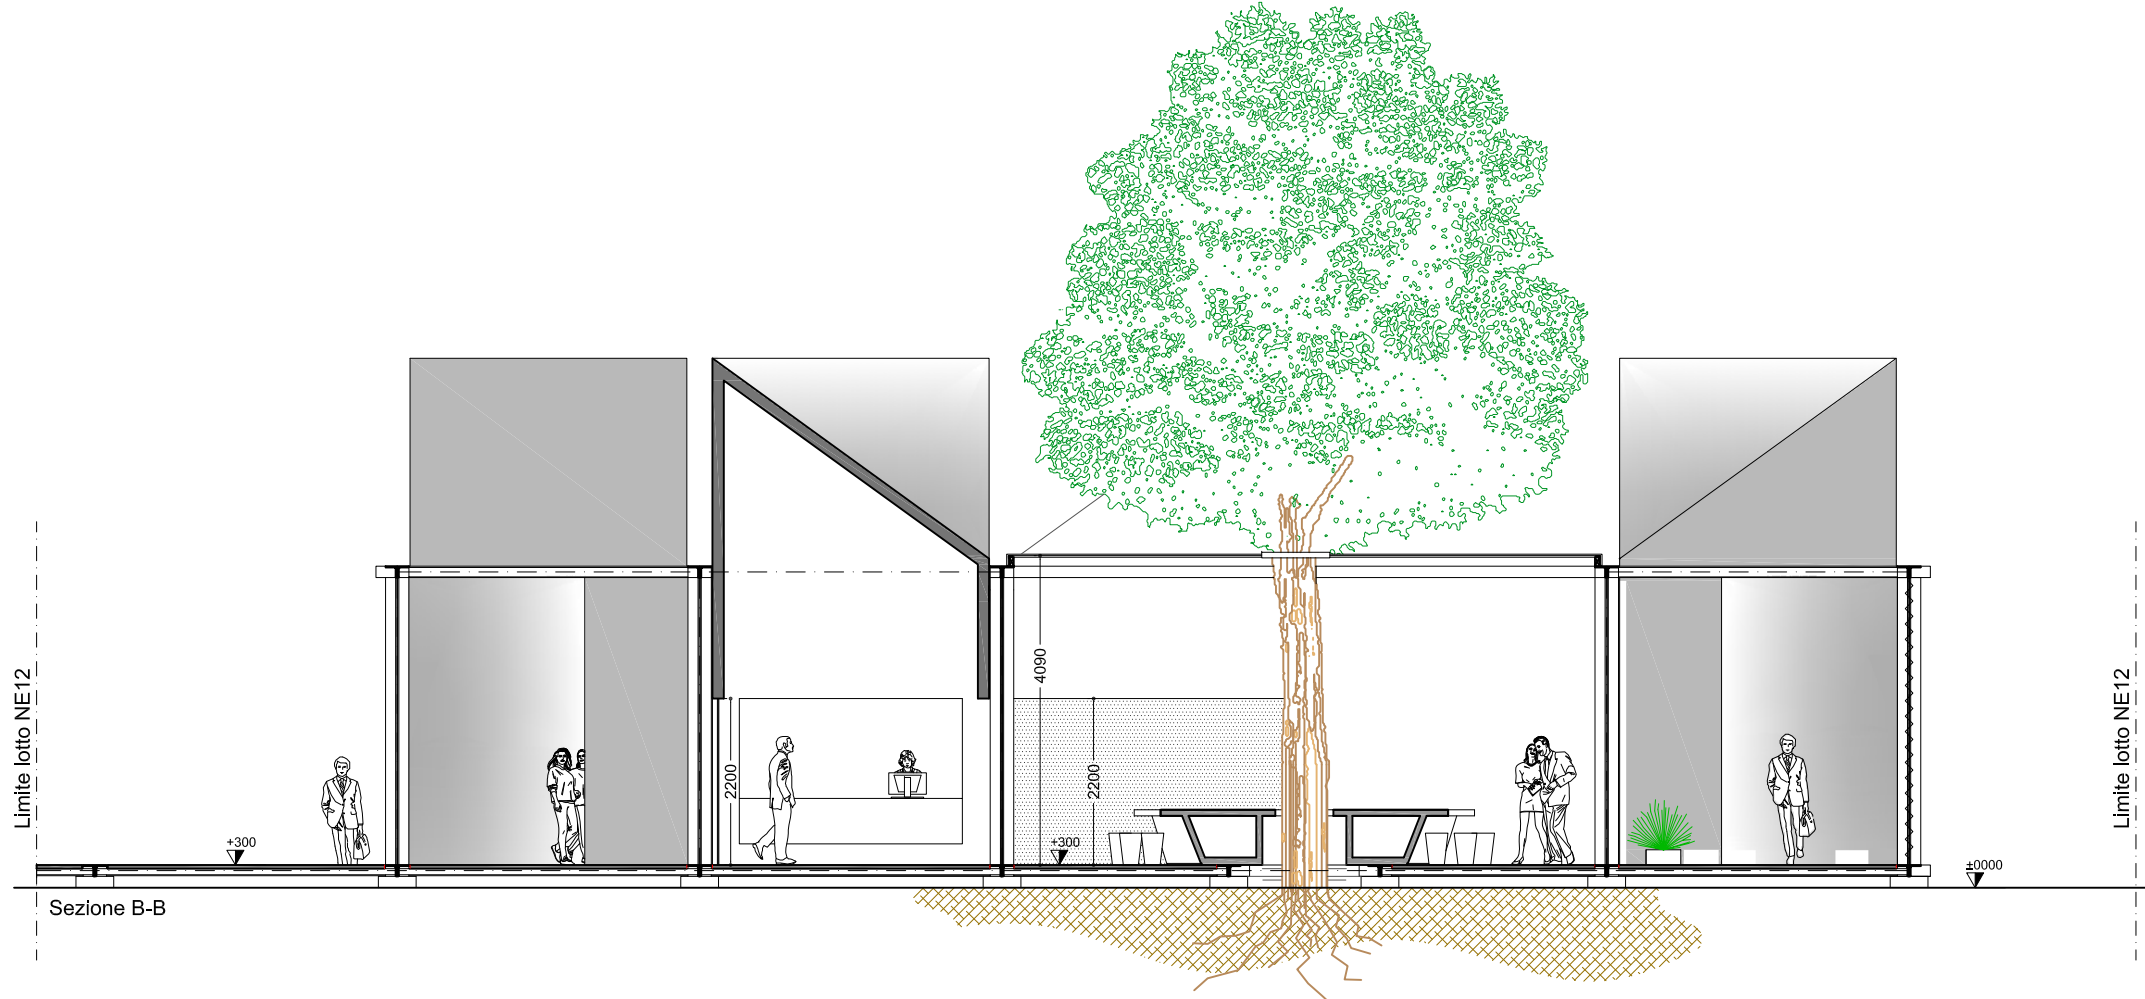

Sezione B-B

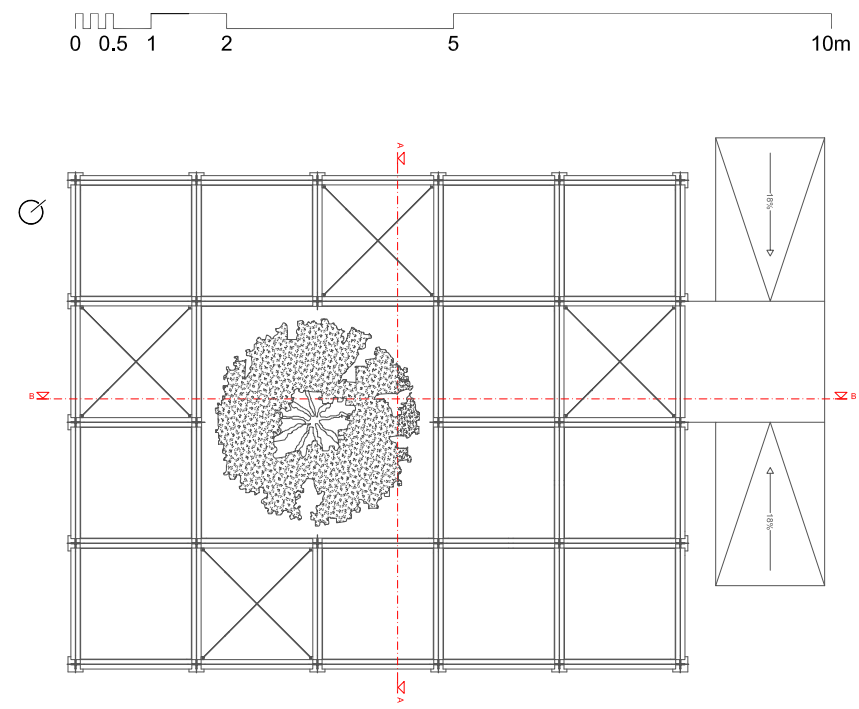

STAZIONE APPALTANTE

 **Asociación Municipal de Ingenieros Agrónomos**
Municipal Agronomists Association
Association Municipale des Agronomes

C/ Santa Cruz de Marcedo, 11 - 1º B
28015 MADRID - ESPAÑA
Tel: (+34) 91 5411083
Email: info@workdiagronomif.org
www.workdiagronomif.org

 **CONSIGLIO**
DELL'ORDINE NAZIONALE
DEI DOTTORI AGRONOMI
E DEI DOTTORI PASTORALI

Via Po 22 - 00198 ROMA
Tel. 06-8540174
Email: protocollo@conafpec.it / servizi@conaf.it
www.conaf.it
Cod. Fiscale 80247570585

CONCEPT E DIREZIONE ARTISTICA

NOTHINGSTUDIO
Progettista responsabile: **Ing. Vincenzo Eusebi**
Iscritto all'albo degli Ingegneri della provincia di Ascoli Piceno al n°807
Sede Legale:
Via Marco Polo 1 - 64014 MARTINSICURO (TE)
Tel. 0861761311
Email: studio@nothing.it
www.nothing.it
P.I. 01582340673

RESPONSABILE COORDINAMENTO PROGETTUALE
Ing. Vincenzo Eusebi / NOTHING STUDIO

RESPONSABILE PROGETTAZIONE ARCHITETTICA
Ing. Vincenzo Eusebi / NOTHING STUDIO

RESPONSABILE PROGETTAZIONE STRUTTURALE - EDILE - IMPIANTISTICA
Ing. Vincenzo Eusebi / NOTHING STUDIO

COORDINATORE PER LA SICUREZZA IN FASE DI PROGETTAZIONE
Ing. Vincenzo Eusebi / NOTHING STUDIO

JOB TITLE

PADIGLIONE WAA/CONAF

SITE

LOT NE.12





Le difformità devono essere comunicate immediatamente ai progettisti prima di procedere. Devono essere considerate solo le dimensioni utilizzate negli elaborati. L'impresa deve controllare tutte le dimensioni in opera. Questo disegno è protetto da copyright.

TUTTE LE DIMENSIONI SONO ESPRESSE IN SCALA

DRAWING TITLE

SEZIONI

DRAWING NO.	JOB NO.	
B.7a	A.061.14	
	FILE	
SCALE	1:100	
DESIGNED		
FASE		
PROGETTO PRELIMINARE		
REVISIONS	DATE	SIGNATURE
REV.1		
REV.2		
REV.3		
STAMP & SIGNATURE		
<p>La proprietà dei lavori originali, dei disegni, dei progetti e di quanto altro concernente questa proposta, nonché i diritti d'autore sono riservati a norma dell'articolo 11 della legge 02.03.1948 n°143. Le esecuzioni e le modifiche, anche in corso d'opera, non autorizzate saranno perseguite a termine di legge. Chiunque eseguirà o riprodurrà l'opera senza autorizzazione sarà perseguito a termine di legge.</p> <p>Property of the original work, of drawings, projects and anything else pertains to this proposal, as the author rights, are reserved. Executions and modifies, also during works, not authorised will be sued over law.</p>		

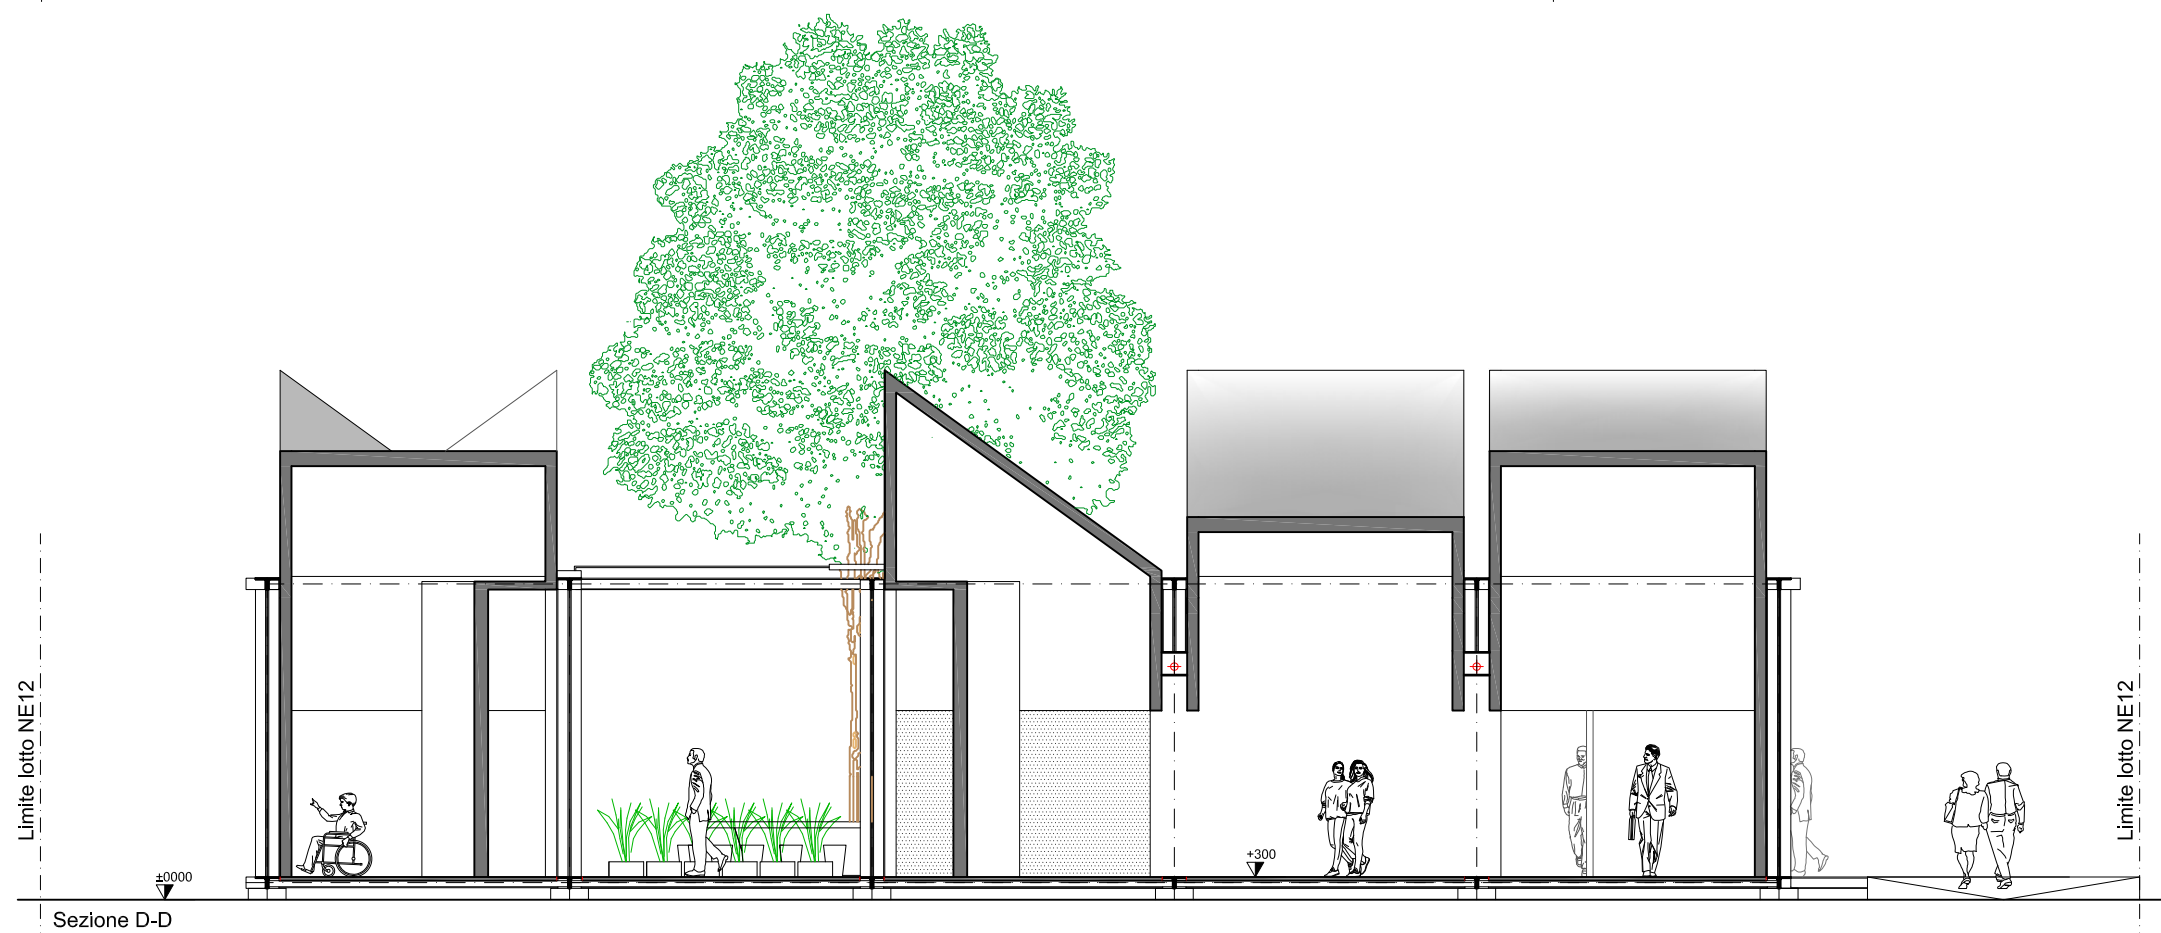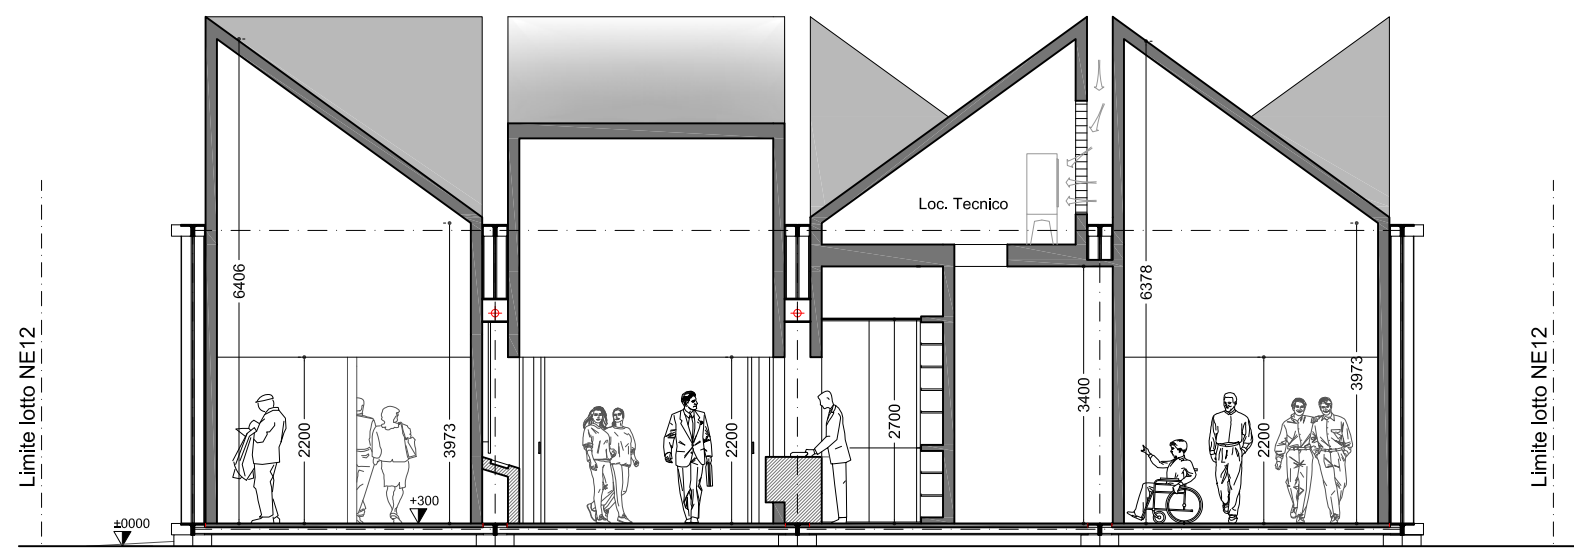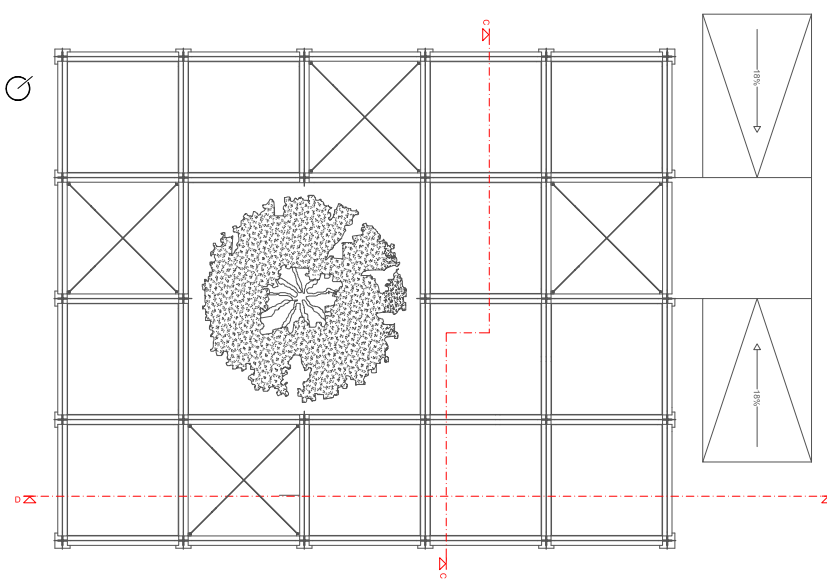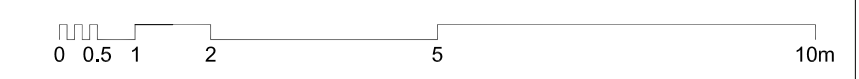

STAZIONE APPALTANTE


 Associazione Nazionale degli Ingegneri Agronomi
 Marche Region Association of Agronomists

C/ Santa Cruz de Mercado, 11 - 1° B
 28015 MADRID - ESPAÑA
 Tel. (+34) 91 5411083
 Email: info@worklogronomif.org
 www.worklogronomif.org


 CONSIGLIO
 DELL'ORDINE NAZIONALE
 DEI DOTTORI AGRONOMI
 E DEI DOTTORI PABERISTALI

Via Po 22 - 00198 ROMA
 Tel. 06-8540174
 Email: protocollo@conafpec.it / serviziosegreteria@conaf.it
 www.conaf.it
 Cod. Fiscale 80247570585

CONCEPT E DIREZIONE ARTISTICA

NOTHINGSTUDIO
 Progettista responsabile: **Ing. Vincenzo Eusebi**
 Iscritto all'albo degli Ingegneri della provincia di Ascoli Piceno al n°807
 Sede Legale:
 Via Marco Polo 1 - 64014 MARTINSICURO (TE)
 Tel. 084761311
 Email: studio@nothing.it
 www.nothing.it
 P.I. 01582340673

RESPONSABILE COORDINAMENTO PROGETTUALE
Ing. Vincenzo Eusebi / NOTHING STUDIO

RESPONSABILE PROGETTAZIONE ARCHITETTONICA
Ing. Vincenzo Eusebi / NOTHING STUDIO

RESPONSABILE PROGETTAZIONE STRUTTURALE - EDILE - IMPIANTISTICA
Ing. Vincenzo Eusebi / NOTHING STUDIO

COORDINATORE PER LA SICUREZZA IN FASE DI PROGETTAZIONE
Ing. Vincenzo Eusebi / NOTHING STUDIO

JOB TITLE

PADIGLIONE WAA/CONAF

SITE

LOT NE.12

Le difformità devono essere comunicate immediatamente ai progettisti prima di procedere. Devono essere considerate solo le dimensioni utilizzate negli elaborati. L'impresa deve controllare tutte le dimensioni in opera. Questo disegno è protetto da copyright.

TUTTE LE DIMENSIONI SONO ESPRESSE IN SCALA

DRAWING TITLE

SEZIONI

DRAWING NO.	JOB NO.
B.7b	A.061.14
FILE	

SCALE	1:100
-------	--------------

DESIGNED	
----------	--

FASE



PROGETTO PRELIMINARE

REVISIONS	DATE	SIGNATURE
REV.1		
REV.2		
REV.3		

STAMP & SIGNATURE

La proprietà dei lavori originali, dei disegni, dei progetti e di quanto altro concernente questa proposta, nonché i diritti d'autore sono riservati a norma dell'articolo 11 della legge 02.03.1948 n°143. Le esecuzioni e le modifiche, anche in corso d'opera, non autorizzate saranno perseguite a termine di legge. Chiunque eseguirà o riprodurrà l'opera senza autorizzazione sarà perseguito a termine di legge.


Property of the original work, of drawings, projects and anything else pertains to this proposal, as the author rights, are reserved. Executions and modifies, also during works, not authorised will be sued over law.

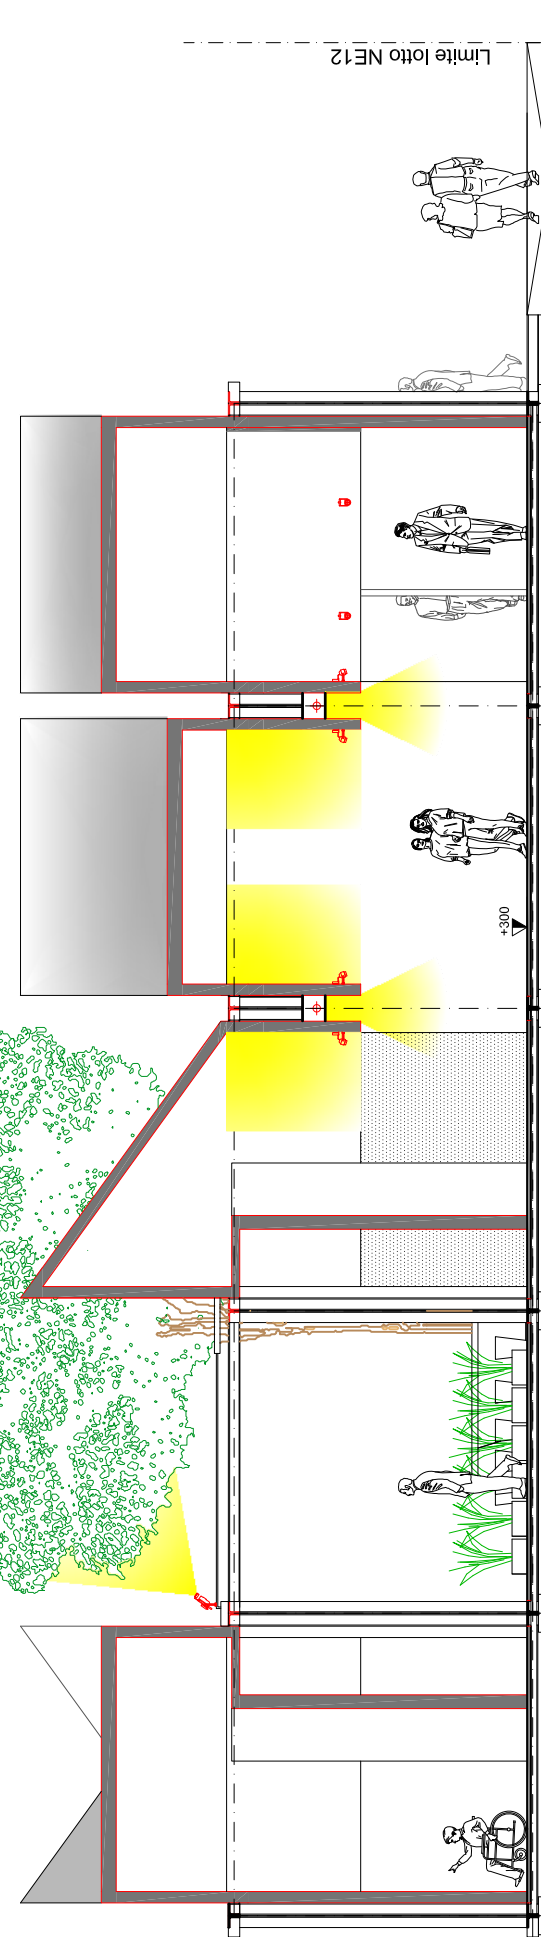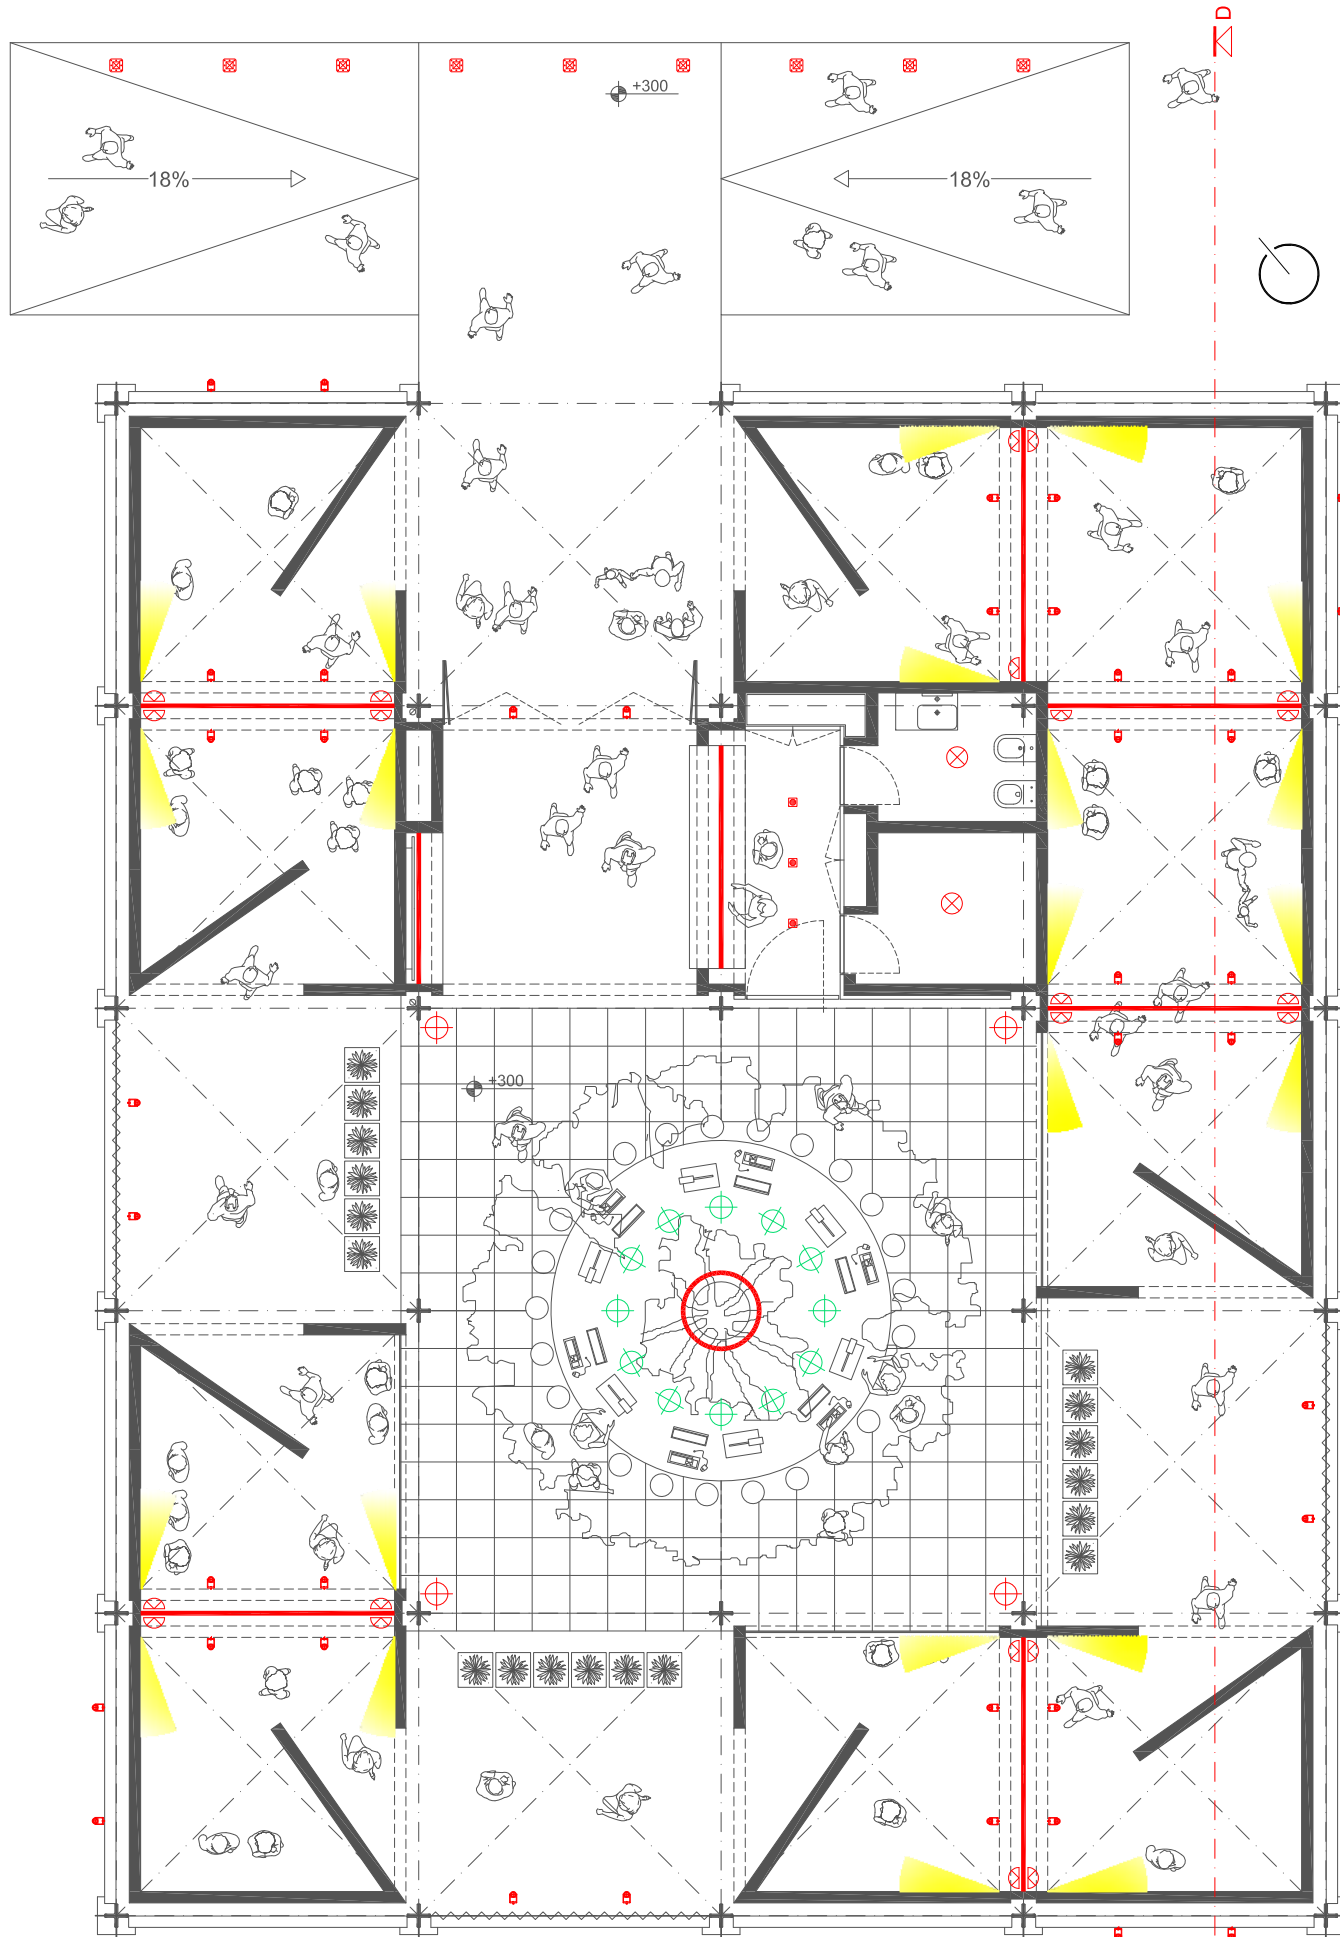

Sezione D-D

Legenda

SORGENTI LUMINOSE	
Faretto LED incasso soffitto	●
Faretto LED incasso terra da esterno	⊗
Punto luce generico a soffitto	⊗
Strip Led posto a plafone verticale	⊞
Proiettore da esterni (illuminazione albero)	⊞
Proiettore da interni	⊞
Punto luce con presa comandata (lampada da tavolo)	⊞
Strip LED - incasso a soffitto	—

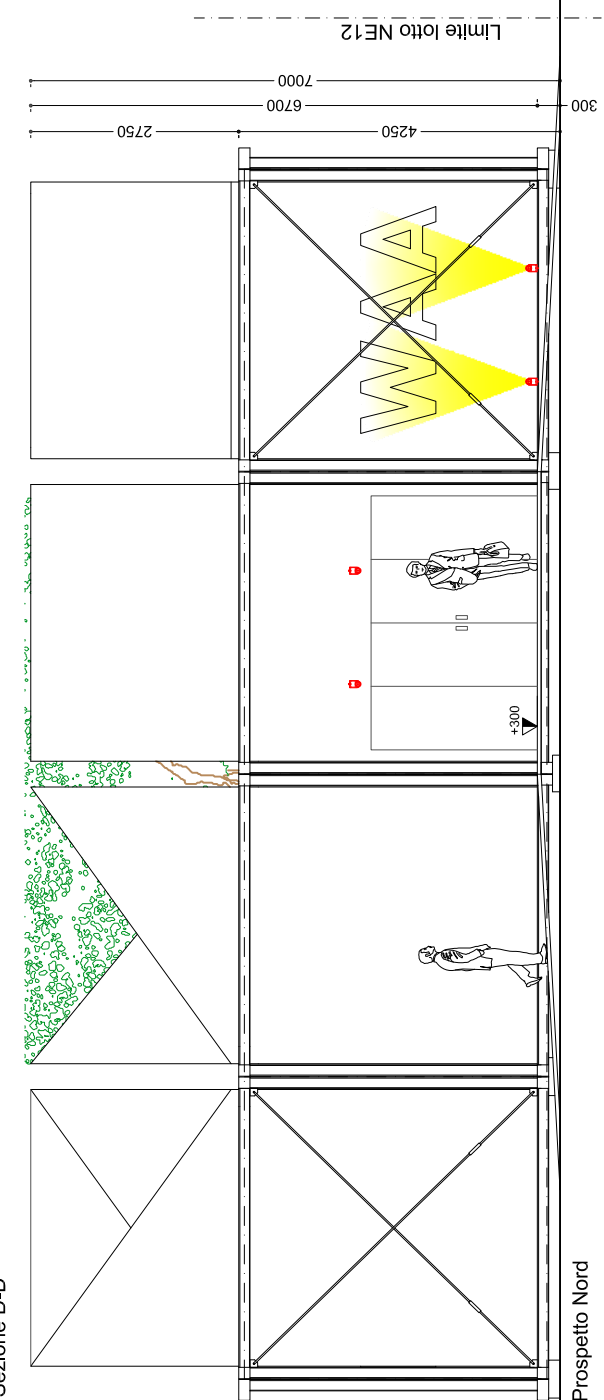

Prospetto Nord

STAZIONE APPALTANTE

Associazione Nazionale degli Ingegneri Agronomi
 Associazione Nazionale degli Ingegneri Agronomi
 Associazione Nazionale degli Ingegneri Agronomi

C/ Santa Cruz de Marcenado, 11 - 1° B
 28015 MADRID - ESPAÑA
 Tel. (+34) 91 5411083
 Email: info@worklogonomif.org
 www.worklogonomif.org

Via Po 22 - 00198 ROMA
 Tel. 06-8540174
 Email: protocollo@conafpec.it / serviziosegreteria@conaf.it
 www.conaf.it
 Cod. Fiscale 80247570585

CONCEPT E DIREZIONE ARTISTICA
NOTHINGSTUDIO
 Progettista responsabile: **Ing. Vincenzo Eusebi**
 Iscritto all'albo degli Ingegneri della provincia di Ascoli Piceno al n°807
 Sede Legale:
 Via Marco Polo 1 - 64014 MARTINSICURO (TE)
 Tel. 0861761311
 Email: studio@nothing.it
 www.nothing.it
 P.I. 01582340673

RESPONSABILE COORDINAMENTO PROGETTUALE
Ing. Vincenzo Eusebi / NOTHING STUDIO

RESPONSABILE PROGETTAZIONE ARCHITETTONICA
Ing. Vincenzo Eusebi / NOTHING STUDIO

RESPONSABILE PROGETTAZIONE STRUTTURALE - EDILE - IMPIANTISTICA
Ing. Vincenzo Eusebi / NOTHING STUDIO

COORDINATORE PER LA SICUREZZA IN FASE DI PROGETTAZIONE
Ing. Vincenzo Eusebi / NOTHING STUDIO

JOB TITLE
PADIGLIONE WAA/CONAF

SITE
LOT NE.12

Le difformità devono essere comunicate immediatamente ai progettisti prima di procedere. Devono essere considerate solo le dimensioni utilizzate negli elaborati. L'impresa deve controllare tutte le dimensioni in opera. Questo disegno è protetto da copyright.

TUTTE LE DIMENSIONI SONO ESPRESSE IN SCALA

DRAWING TITLE
ILLUMINAZIONE

DRAWING NO.	JOB NO.
C.1.2a	A.061.14
FILE	

SCALE **1:100**


DESIGNED

FASE
PROGETTO PRELIMINARE

REVISIONS	DATE	SIGNATURE
REV.1		
REV.2		
REV.3		

STAMP & SIGNATURE

La proprietà dei lavori originali, dei disegni, dei progetti e di quanto altro concernente questa proposta, nonché i diritti d'autore sono riservati a norma dell'articolo 11 della legge 02.03.1948 n°143. Le esecuzioni e le modifiche, anche in corso d'opera, non autorizzate saranno perseguite a termine di legge. Chiunque eseguirà o riprodurrà l'opera senza autorizzazione sarà perseguito a termine di legge.
 Property of the original work, of drawings, projects and anything else pertains to this proposal, as the author rights, are reserved. Executions and modifies, also during works, not authorised will be sued over law.

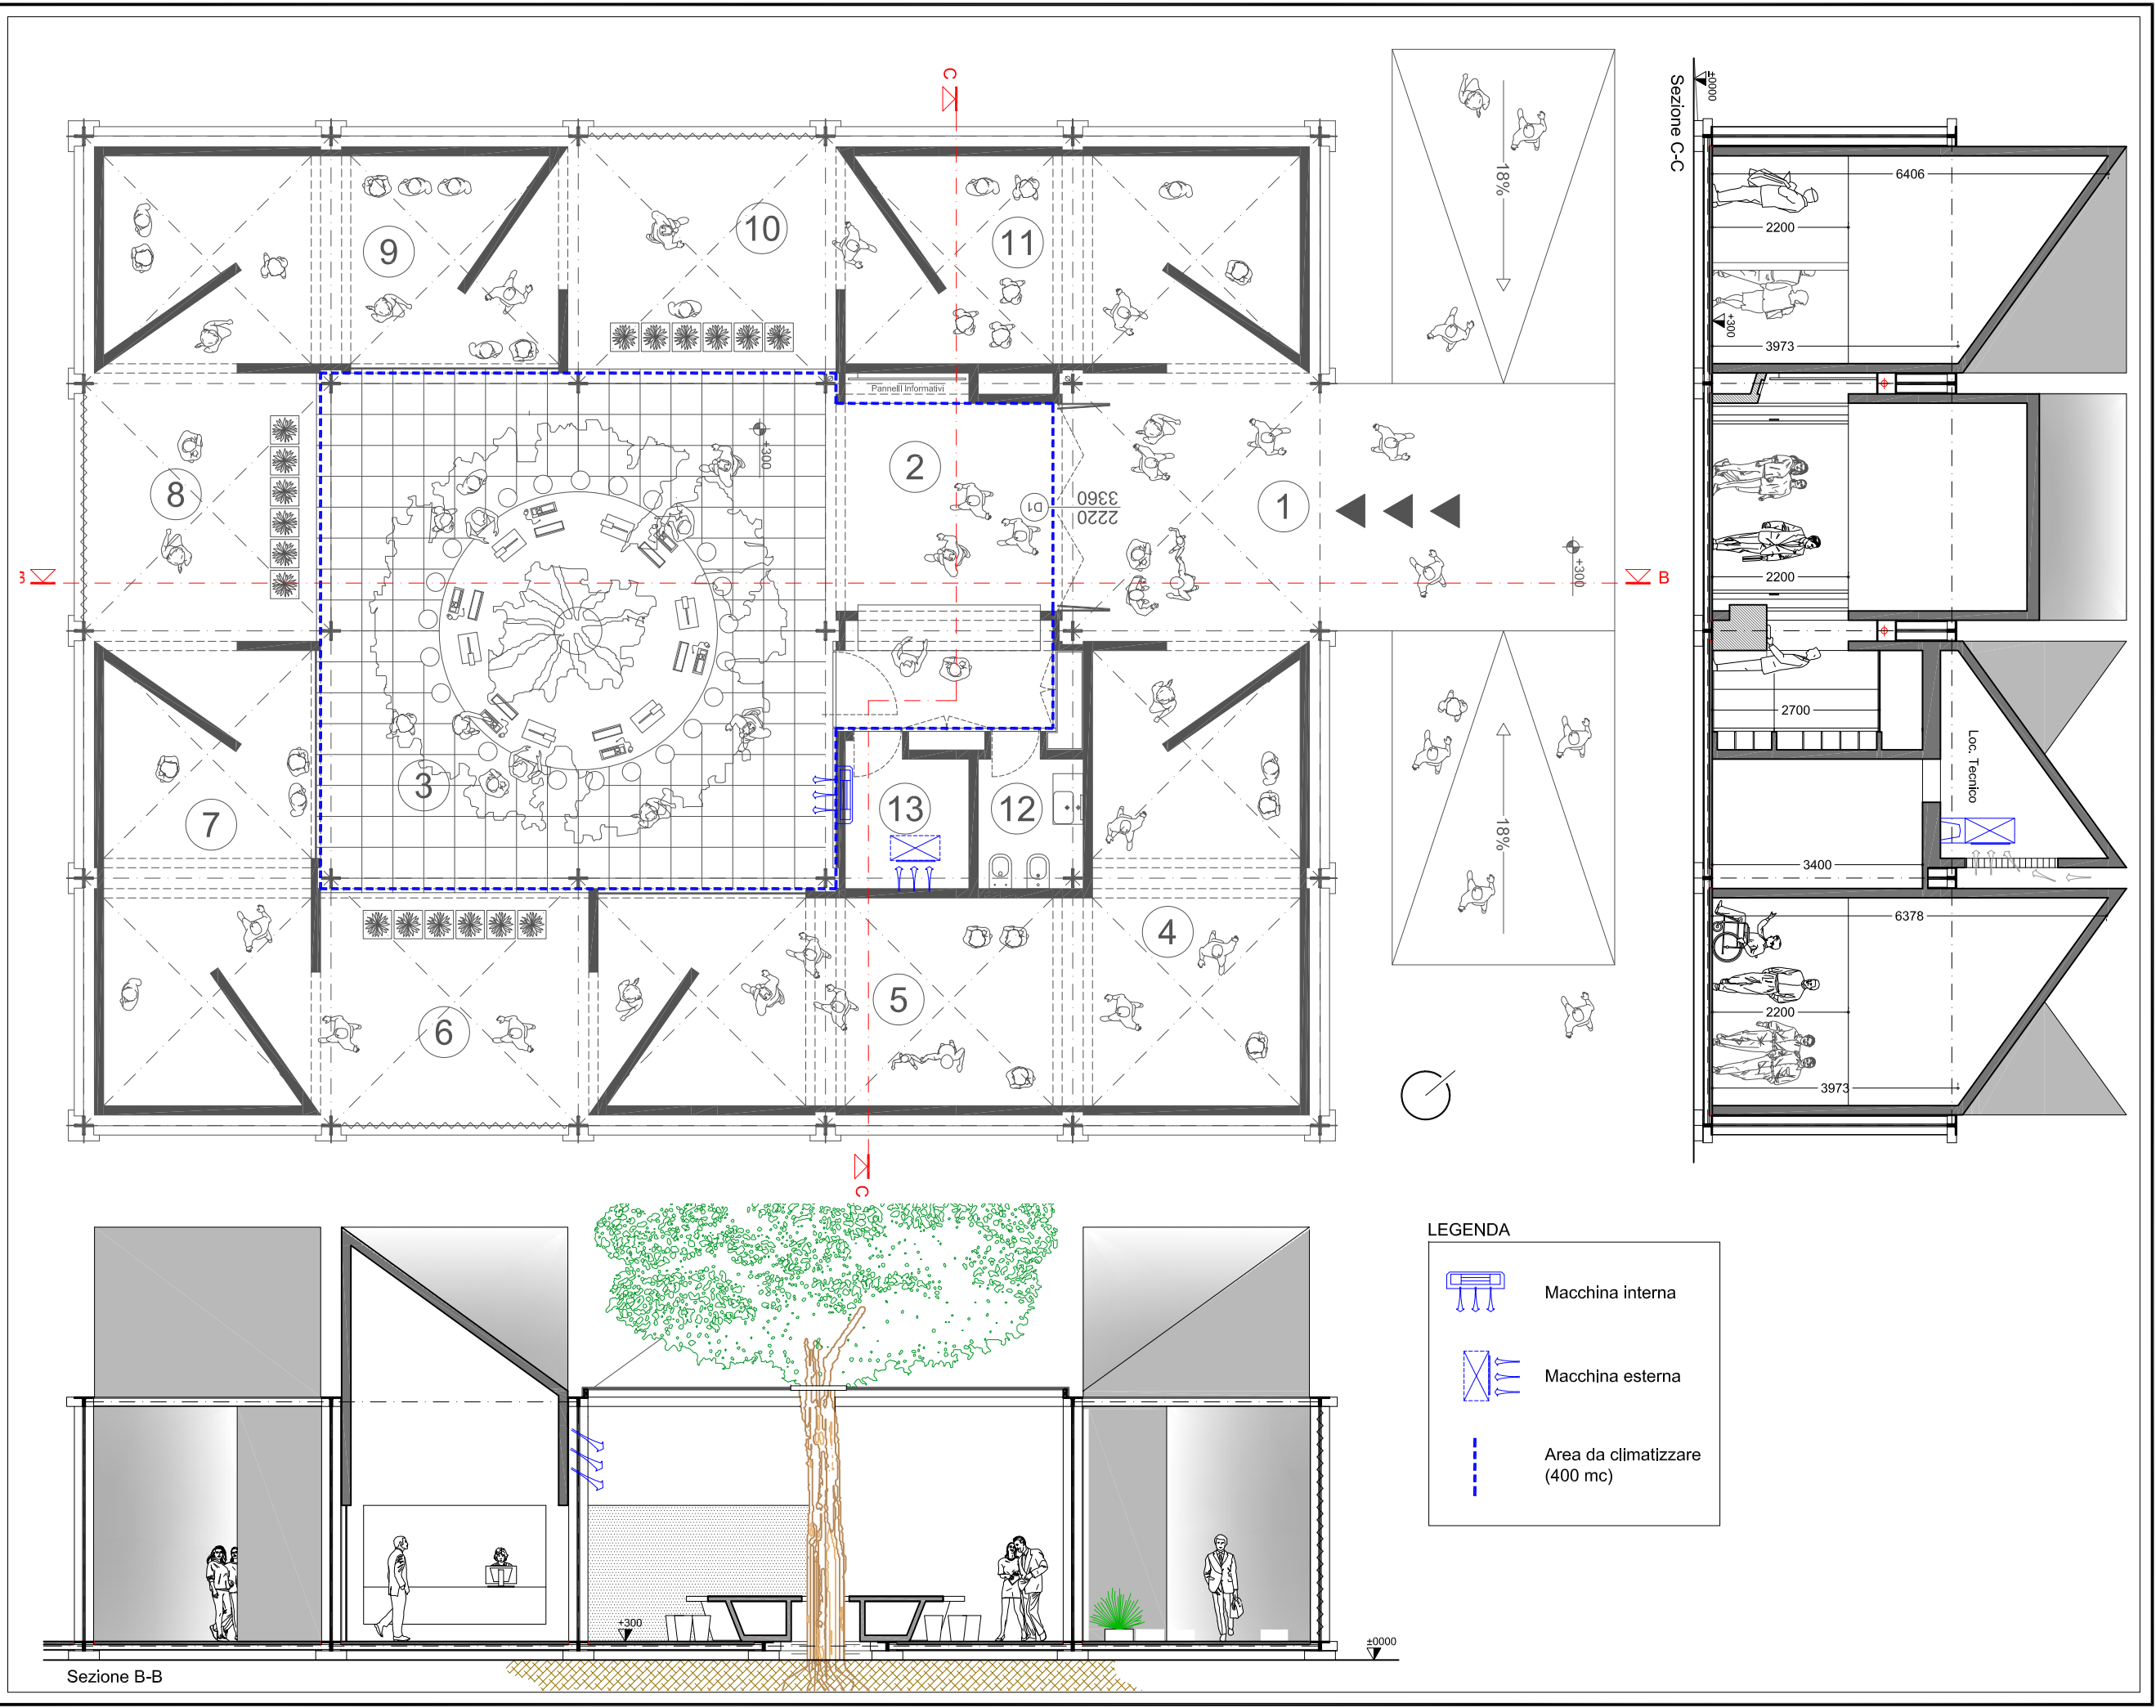

STAZIONE APPALTANTE


 Associazione Provinciale di Ingegneri Agronomi
 Arezzo - Associazione Provinciale degli Ingegneri Agronomi

C/ Santa Cruz de Marcedo, 11 - 1° B
 28015 MADRID - ESPAÑA
 Tel. (+34) 91 5411083
 Email: info@worklogonomist.org
 www.worklogonomist.org


 CONSIGLIO REGIONALE
 DELL'EMILIA-ROMAGNA
 REGIONE EMILIA-ROMAGNA
 DIREZIONE REGIONALE DEL TERRITORIO, DELL'AMBIENTE E DEL PATRIMONIO

Via Po 22 - 00198 ROMA
 Tel. 06-8540174
 Email: protocollo@conafpec.it / serviziosegreteria@conaf.it
 www.conaf.it
 Cod. Fiscale 80247570585

CONCEPT E DIREZIONE ARTISTICA

NOTHINGSTUDIO

Progettista responsabile: **Ing. Vincenzo Eusebi**
 Iscritto all'albo degli Ingegneri della provincia di Arezzo
 Piacenza di n°807
 Sede Legale:
 Via Marco Polo 1 - 44014 MARTINSICURO (TE)
 Tel. 084761311
 Email: studio@nothing.it
 www.nothing.it
 P.I. 01582340673

RESPONSABILE COORDINAMENTO PROGETTUALE
Ing. Vincenzo Eusebi / NOTHING STUDIO

RESPONSABILE PROGETTAZIONE ARCHITETTONICA
Ing. Vincenzo Eusebi / NOTHING STUDIO

RESPONSABILE PROGETTAZIONE STRUTTURALE - EDILE - IMPIANTISTICA
Ing. Vincenzo Eusebi / NOTHING STUDIO

COORDINATORE PER LA SICUREZZA IN FASE DI PROGETTAZIONE
Ing. Vincenzo Eusebi / NOTHING STUDIO

JOB TITLE

PADIGLIONE WAA/CONAF

SITE

LOT NE.12

Le difformità devono essere comunicate immediatamente ai progettisti prima di procedere. Devono essere considerate solo le dimensioni utilizzate negli elaborati. L'impresa deve controllare tutte le dimensioni in opera. Questo disegno è protetto da copyright.

TUTTE LE DIMENSIONI SONO ESPRESSE IN SCALA

DRAWING TITLE

ILLUMINAZIONE

DRAWING NO.	JOB NO.	
C.2.2	A.061.14	
SCALE	1:100	
DESIGNED		
FASE		
PROGETTO PRELIMINARE		
REVISIONS	DATE	SIGNATURE
REV.1		
REV.2		
REV.3		
STAMP & SIGNATURE		

La proprietà dei lavori originali, dei disegni, dei progetti e di quanto altro concernente questa proposta, nonché i diritti d'autore sono riservati a norma dell'articolo 11 della legge 02.03.1948 n°143. Le esecuzioni e le modifiche, anche in corso d'opera, non autorizzate saranno perseguite a termine di legge. Chiunque eseguirà o riprodurrà l'opera senza autorizzazione sarà perseguito a termine di legge.
 Property of the original work, of drawings, projects and anything else pertaining to this proposal, as the author rights, are reserved. Executions and modifies, also during works, not authorised will be sued over law.